4716

425

5 cm

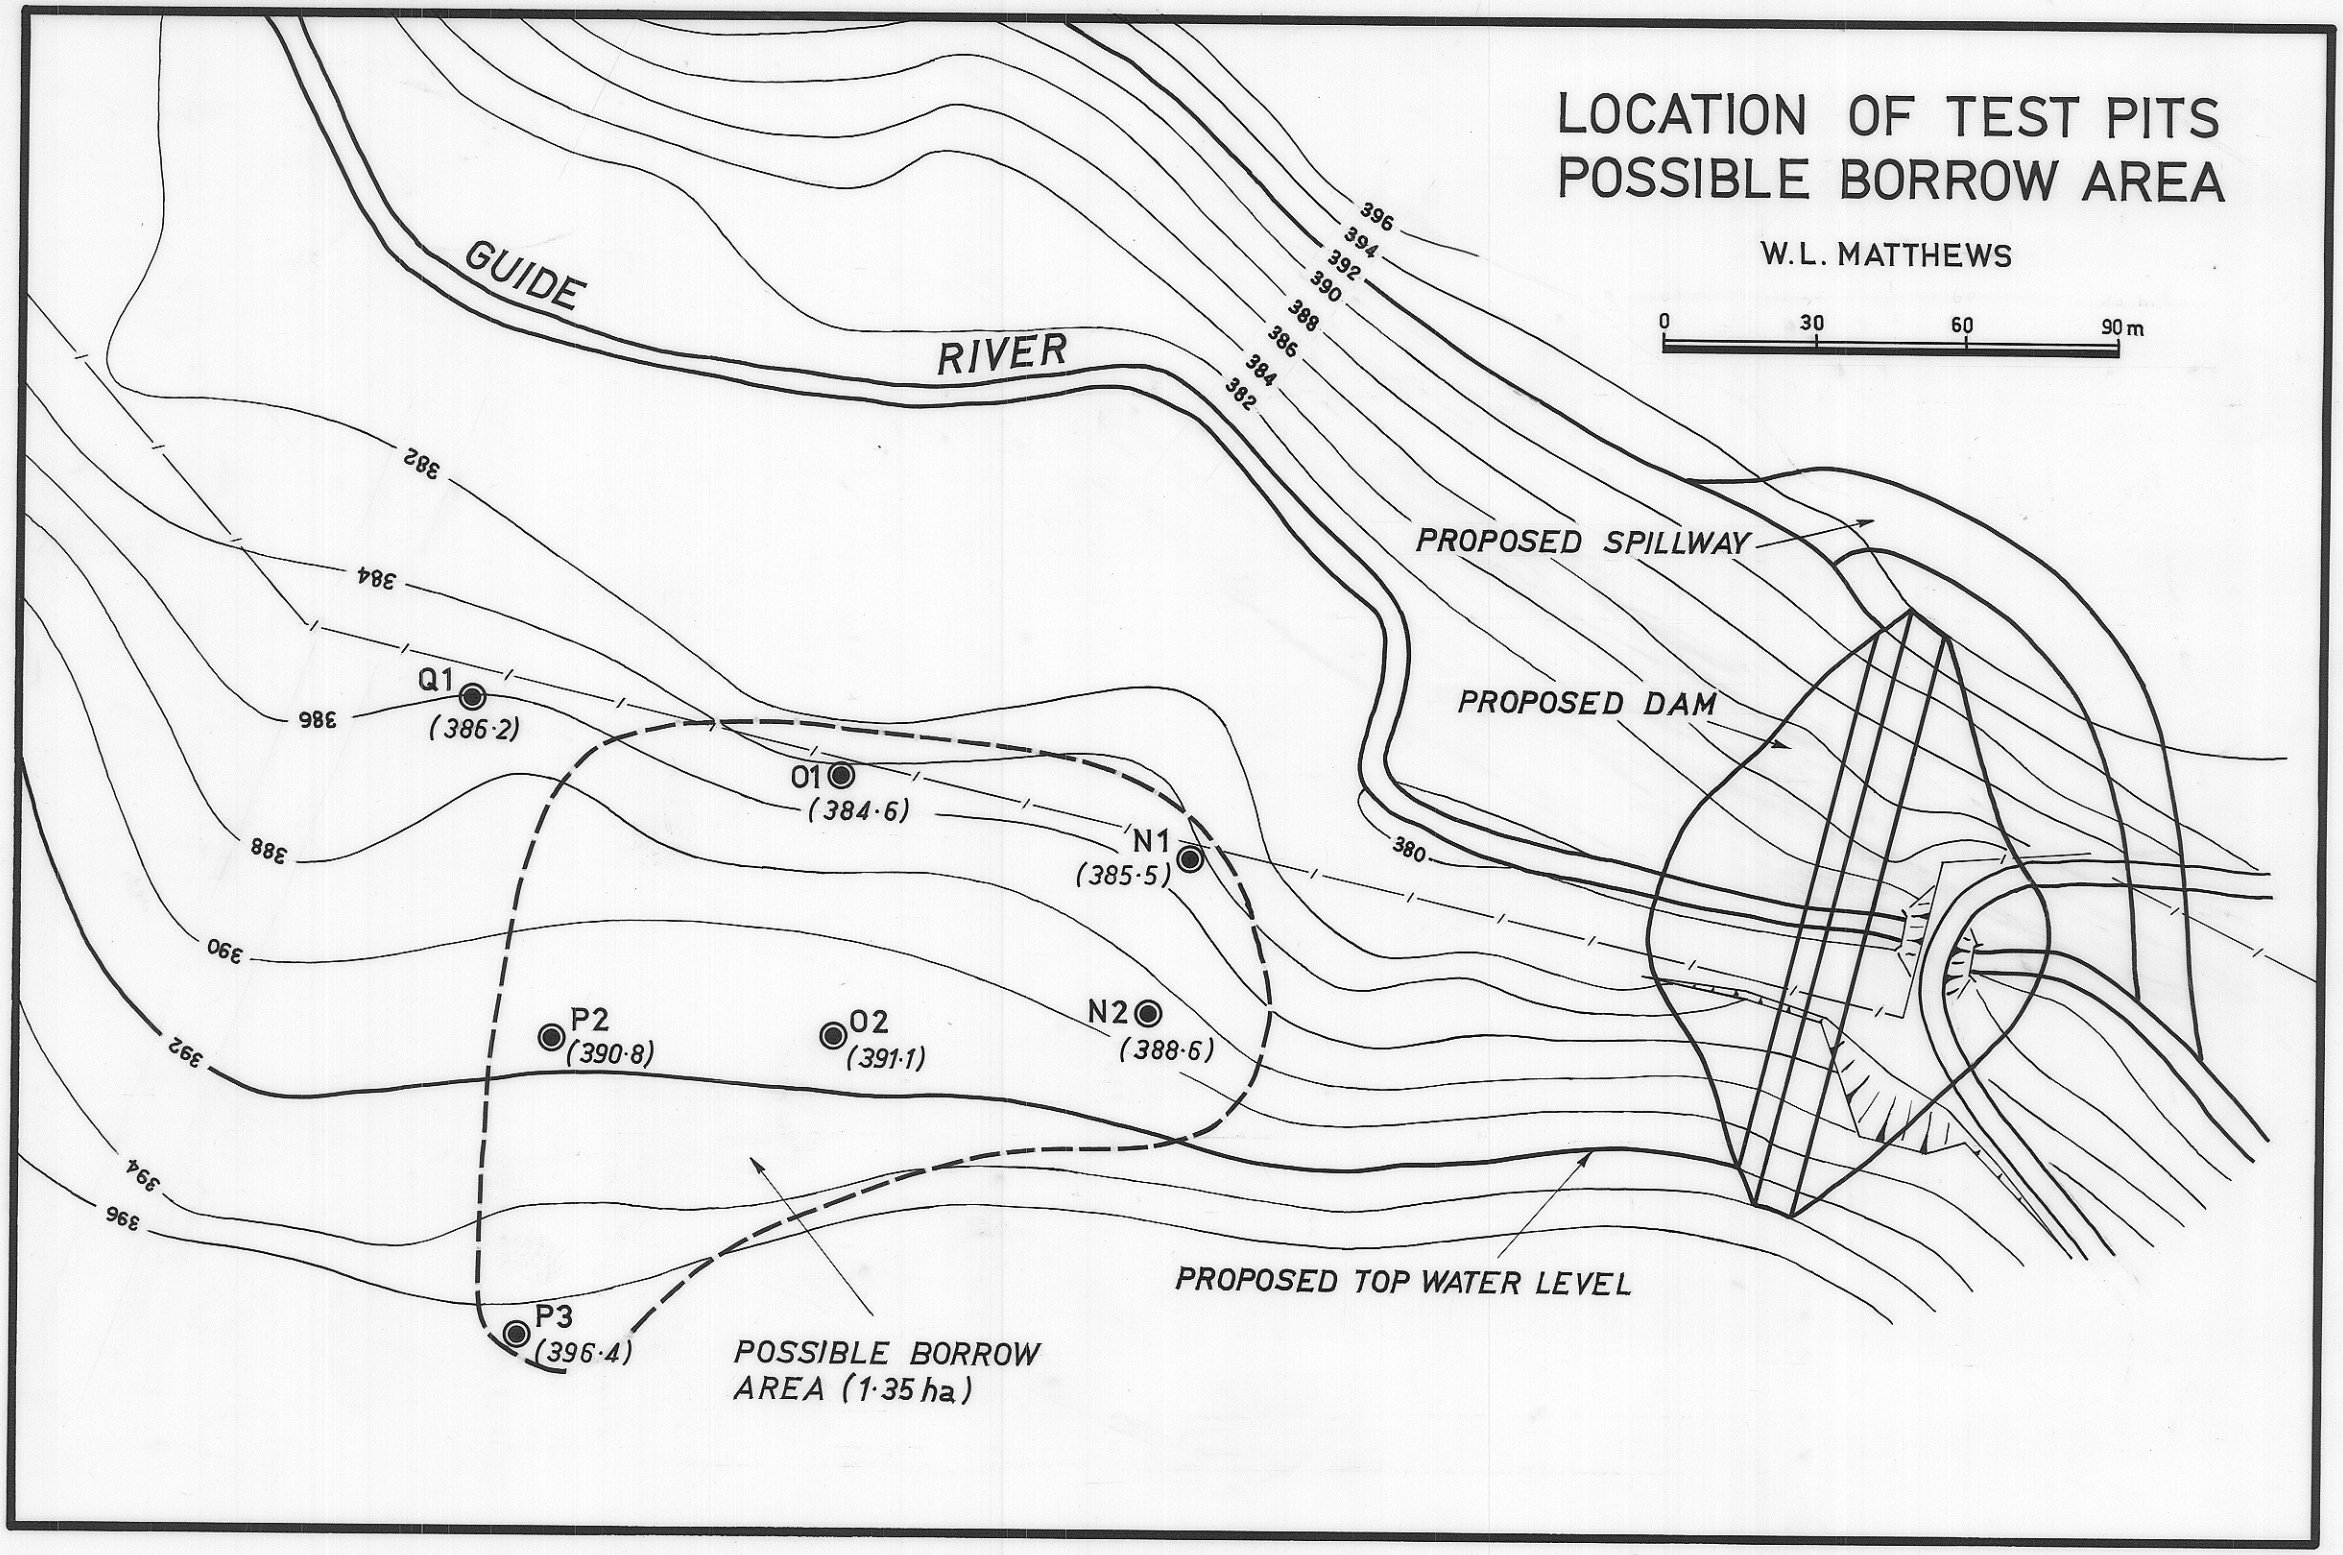
LOCATION OF TEST PITS
POSSIBLE BORROW AREA
W.L. MATTHEWS
0
30
60
90 m
GUIDE
RIVER
396
394
392
390
388
386
384
382
380
PROPOSED SPILLWAY
PROPOSED DAM
Q1
(386·2)
O1
(384·6)
N1
(385·5)
P2
(390·8)
O2
(391·1)
N2
(388·6)
P3
(396·4)
PROPOSED TOP WATER LEVEL
POSSIBLE BORROW
AREA (1·35 ha)