619S

STANLEY-TROWUTTA RAILWAY.

SCALES (HOR. 4 CHS / VERT. 20 FT) TO AN INCH

Bye Rd Xing 2-03-30 (18" Culv. under) · 12" Box Culvert 2-7-75. French Drains · 3'x2' Log Culvert 2-15-20 · 3' Log Drain 2-22-40 · 3'x2' Log Culvert 2-25-20 · 12" Box Culvert 2-32-45 · 3'x2' Log Culvert 2-43-20 · Accom. Xing French Drains · 2' Log Culvert 2-59-22 · 2' Log Culvert 2-65-90 · French Drains & 6" W. Pipes · 2' Log Culvert 2-74-90

Earthworks	B.14. 325 C.Y.	C.15 1051 C.Y.	B.15 402	C.16 1047 C.Y.	B.16 1273 C.Y.	C.17. 652 C.Y.	B.17 1231 C.Y.	C.18 1067 C.Y.	B.18 145 C.Y.	C.19 1425 C.Y.	B.19 2051 C.Y.	C.20 2166 C.Y.	B.20 1002 C.Y.	C.21 418 C.Y.	B.21 1833 C.Y.	C.22 1494 C.Y.	B.22 1531 C.Y.	C.23. 6617 (B.163)
	C15 325	B14 325 B15 402 Road 324	C15 402	B16 1047	C16 1047 C17 226	B16 226 B17 426	C17 426 C18 805	B17 805 Surp 262	C19 145	B17 184 B18 145 B19 887 Surp 229	C19 887 C20 1164	B19 1164 B20 1002	C20 1002	B21 418	C21 418 C22 415	B21 1415 B22 67 Surp. 12	C22 67 C23 1464	

Ditch R.H. · Ditch L.H. · Ditch R.H. · Ditch L.H.

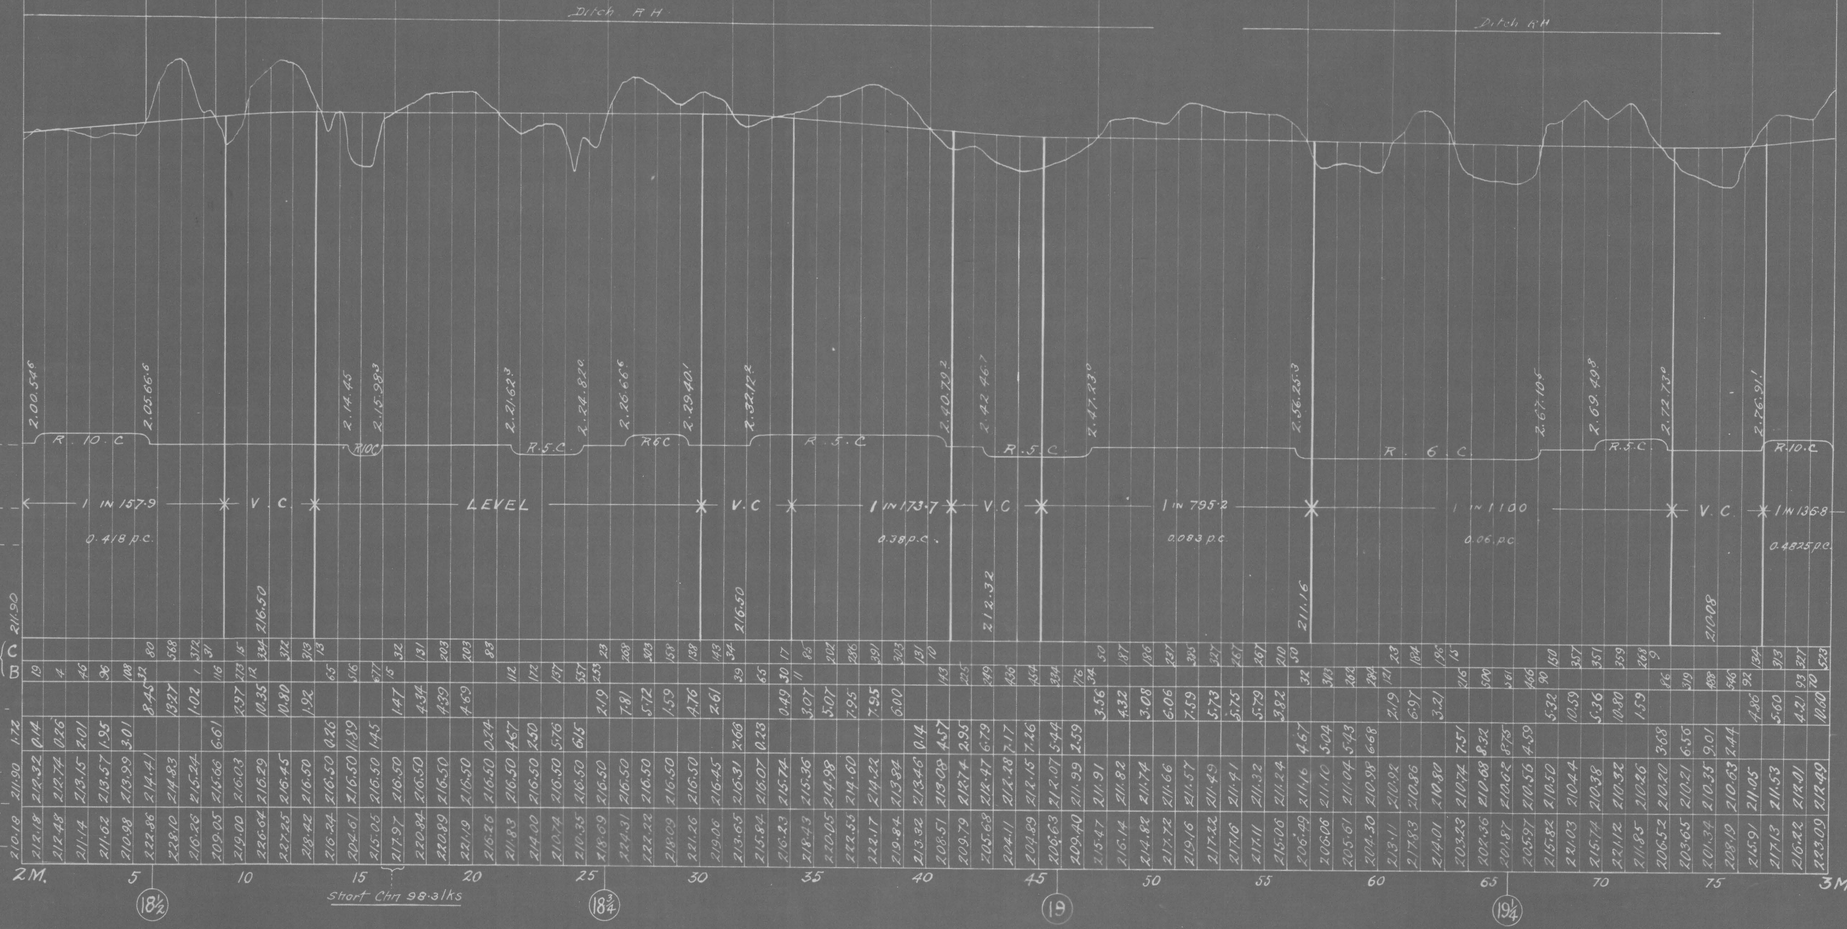

BM 10 On Stump to left of 2-20-50 = 217·18

BM 11 On Blackwood 36 lks to Left of 2.40.80 = 203.73

BM 12 On Myrtle Stp 36 lks to Left of 2.59.73 = 205·26

619/21,27

SEC. No. 2
SHEET No. 3