8561

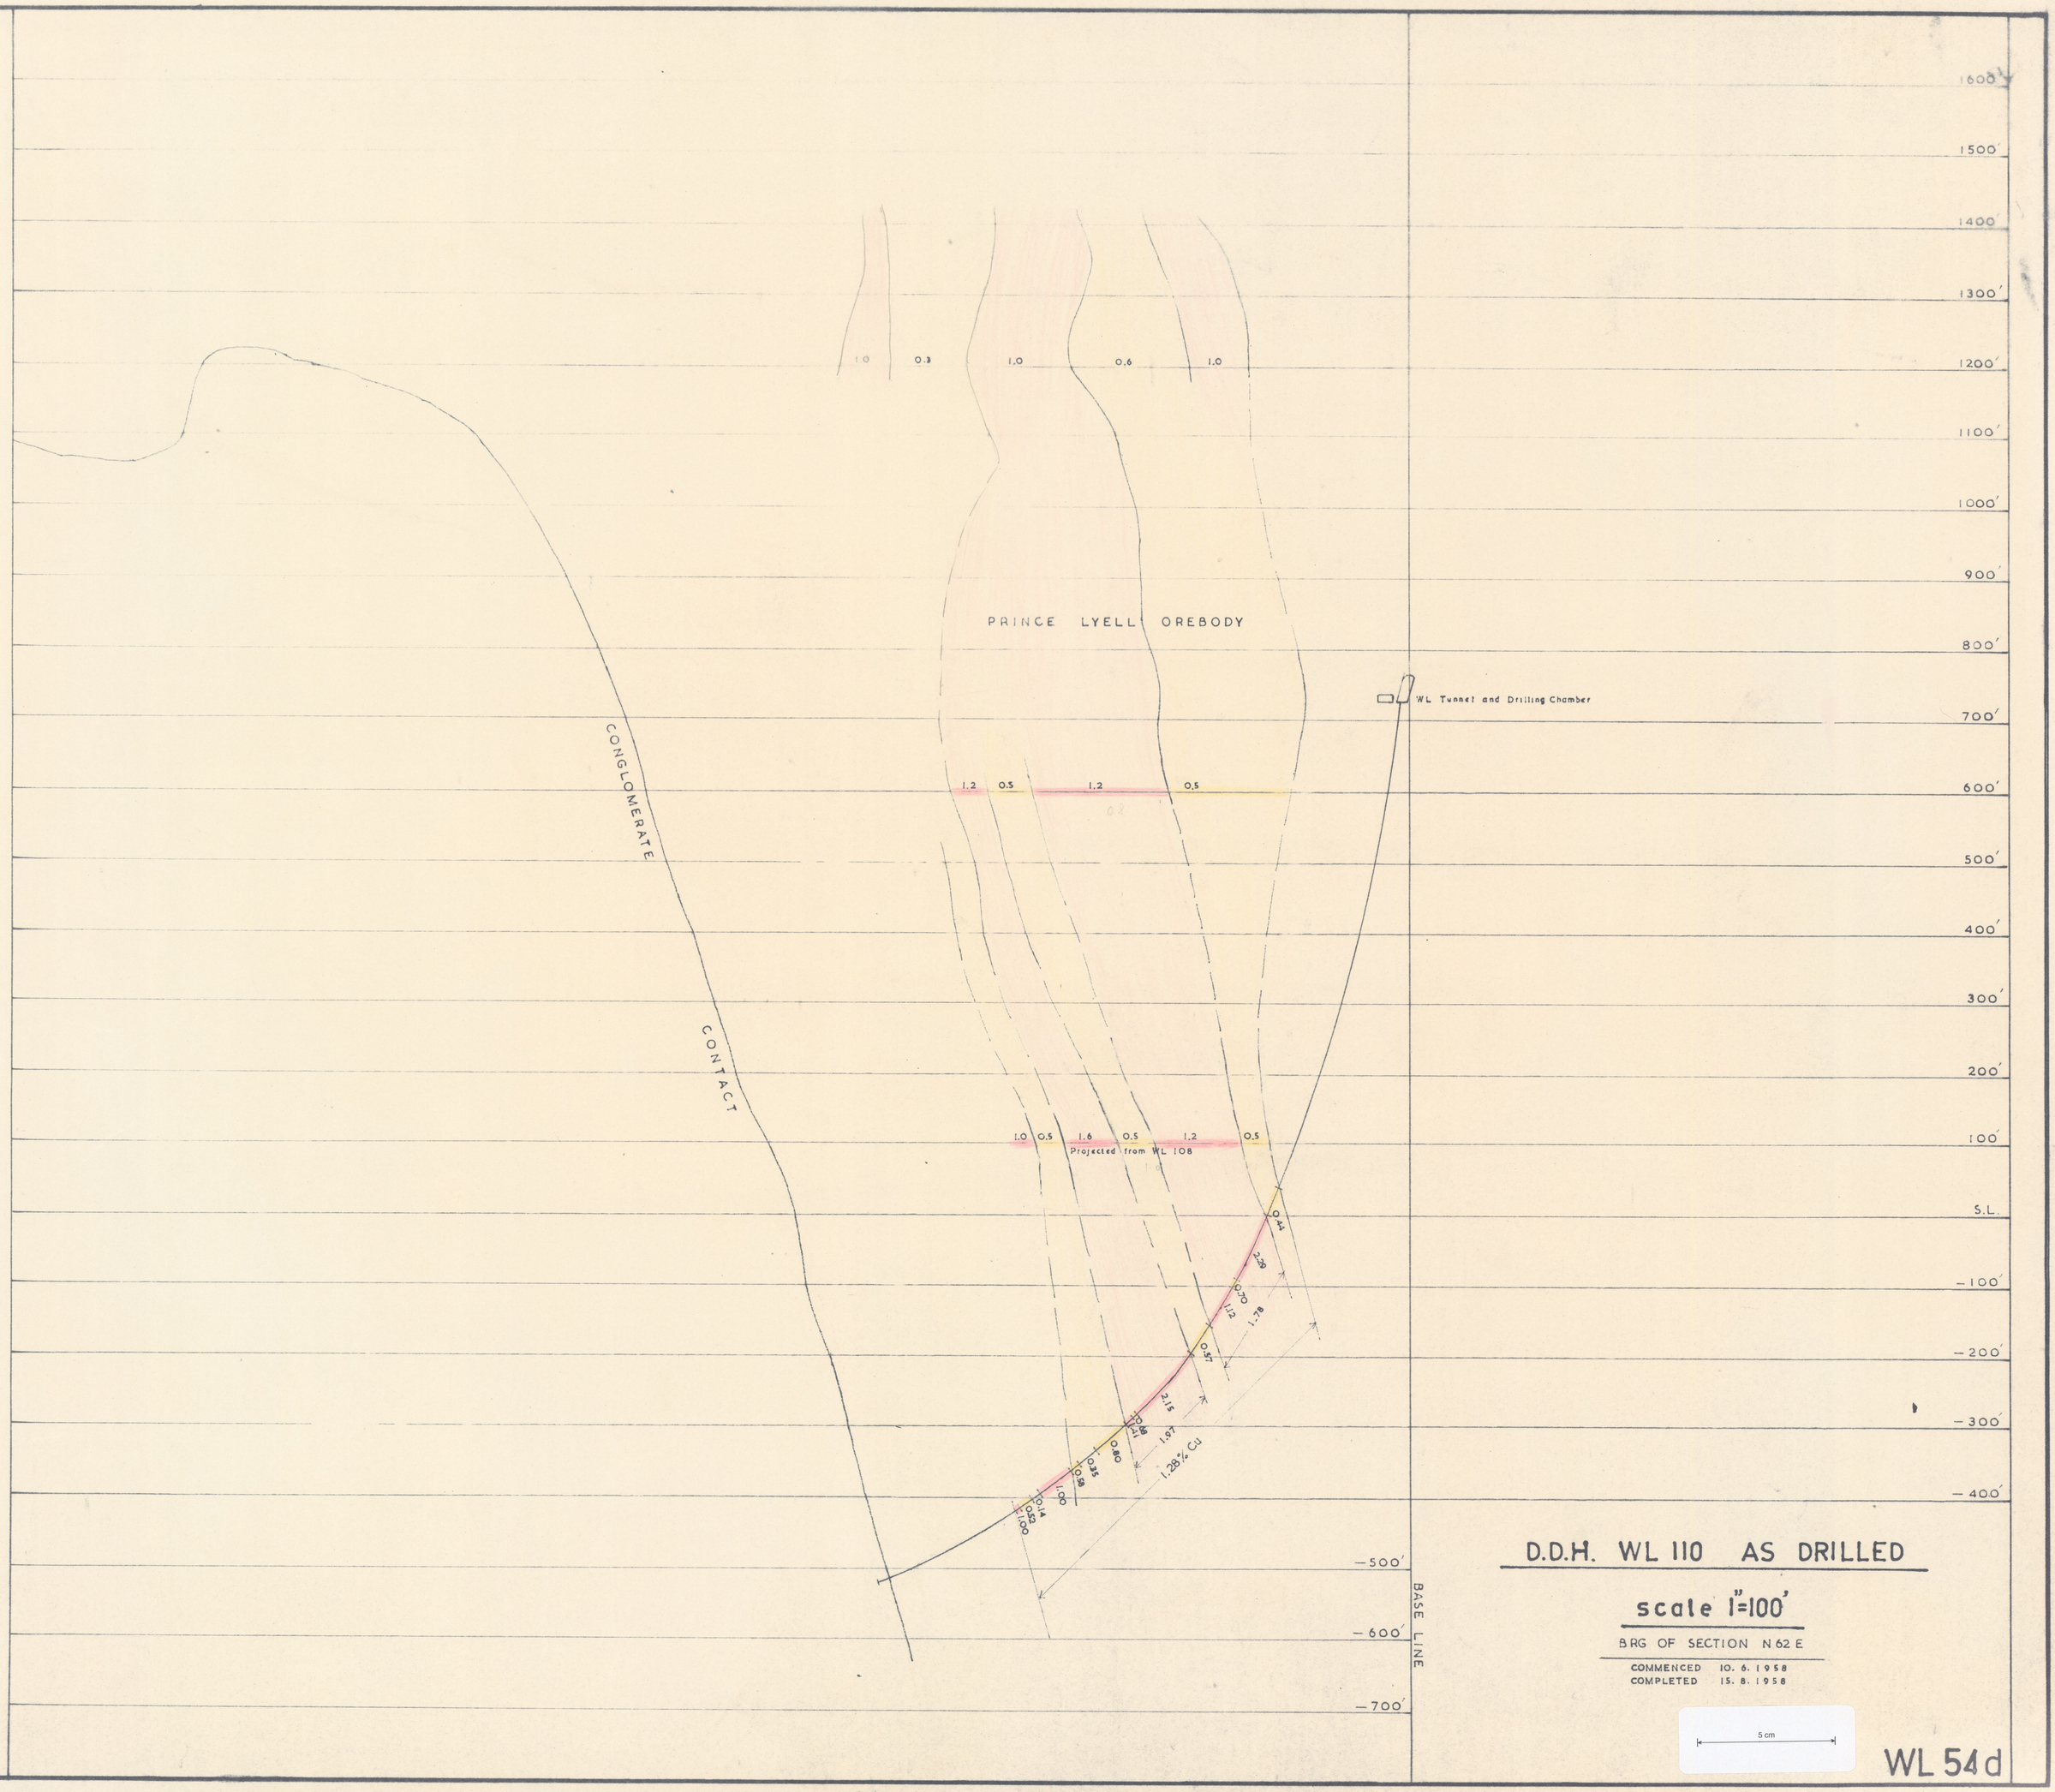
1600'
1500'
1400'
1300'
1200'
1100'
1000'
900'
800'
700'
600'
500'
400'
300'
200'
100'
S.L.
-100'
-200'
-300'
-400'
-500'
-600'
-700'
1.0 0.3 1.0 0.6 1.0
PRINCE LYELL OREBODY
WL Tunnel and Drilling Chamber
CONGLOMERATE CONTACT
1.2 0.5 1.2 0.5
1.0 0.5 1.6 0.5 1.2 0.5
Projected from WL 108
0.44
2.29
0.70
1.12
1.78
0.57
2.15
0.88
1.41
1.97
1.28% Cu
0.80
0.35
0.58
1.00
0.14
0.53
1.00
BASE LINE
D.D.H. WL 110 AS DRILLED
scale 1"=100'
BRG OF SECTION N 62 E
COMMENCED 10. 6. 1958
COMPLETED 15. 8. 1958
5 cm
WL 54d