5 cm

1325

416

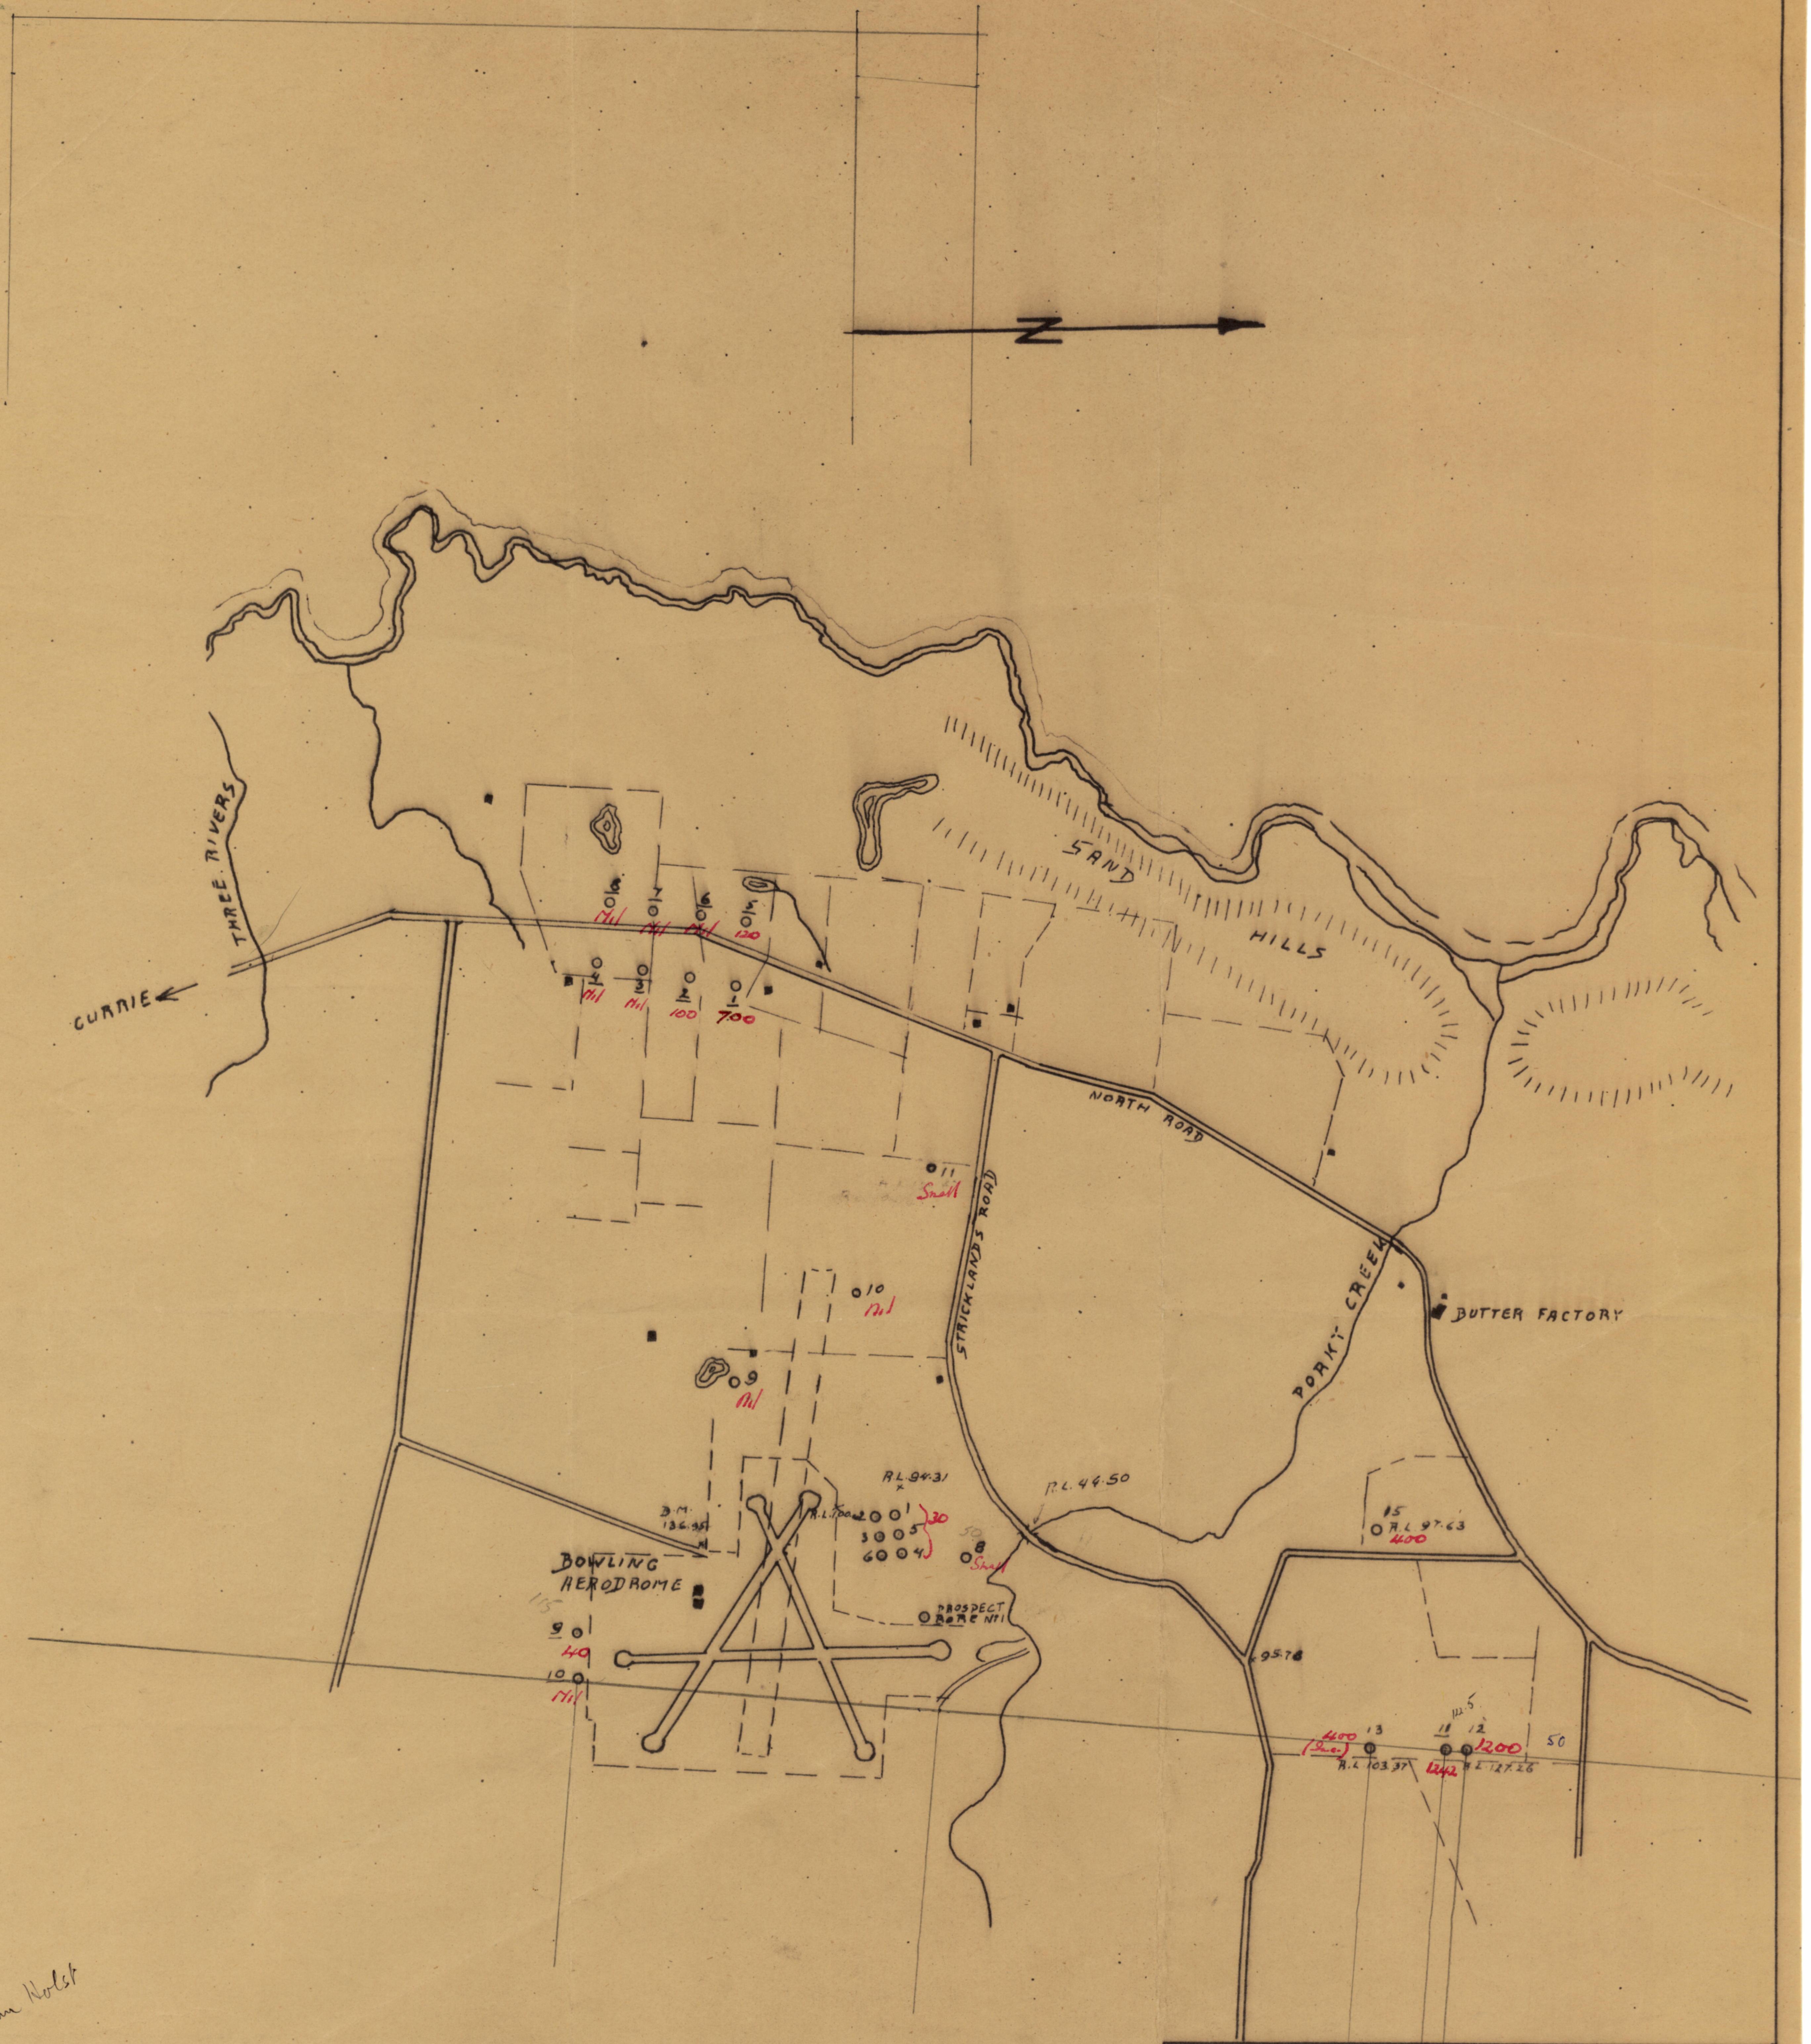
N
CURRIE
THREE RIVERS
SAND HILLS
NORTH ROAD
STRICKLANDS ROAD
PORKY CREEK
BUTTER FACTORY
BOWLING
AERODROME
PROSPECT BORE No1
B.M. 136.95
R.L. 100.00
R.L. 94.31
R.L. 44.50
R.L. 97.63
R.L. 103.37
R.L. 127.26
95.78
1 700
2 100
3 Nil
4 Nil
5 120
6 Nil
7 Nil
8 Nil
9 Nil
10 Nil
11 Small
1 2 3 4 5 6 30
8 Small
50
115
9 40
10 Nil
15 400
13 400 (Inc.)
11 1242
12 1200
122.5
50

LEGEND: First Series Test Bores : 1 - 2 - etc.
Second " " " 1 - 2 - etc.
400 galls per hour.

Mr Van Holst

3321

Mr Whannell

3975

Green { Chief Vet
Launceston.

DEPARTMENT OF PUBLIC WORKS ~ TAS

KING ISLAND ABATTOIRS

TEST BORES FOR WATER SUPPLY

	Prepared	Checked	
Scale 20Ch = 1"			3562
Drawing			
Tracing			K - 1
Design			

5.2.1954

Hydraulic Engineer	Chief Engineer

1325 - 5