



2825
672

P.W.D. TRIAL HOLE M.D. N°13 R.L. -22'
 P.W.D. N°4 M.D. N°14 R.L. -21'
 P.W.D. N°4A M.D. N°15 R.L. -21'
 P.W.D. N°5 M.D. N°16 R.L. -9'
 P.W.D. 5A M.D. N°17 R.L. -9'
 P.W.D. 5B M.D. N°18 R.L. -9'
 P.W.D. N°5C M.D. N°19 R.L. -10'
 P.W.D. N°5D M.D. N°20 R.L. -10'
 P.W.D. N°5E M.D. N°21 R.L. -8.5'

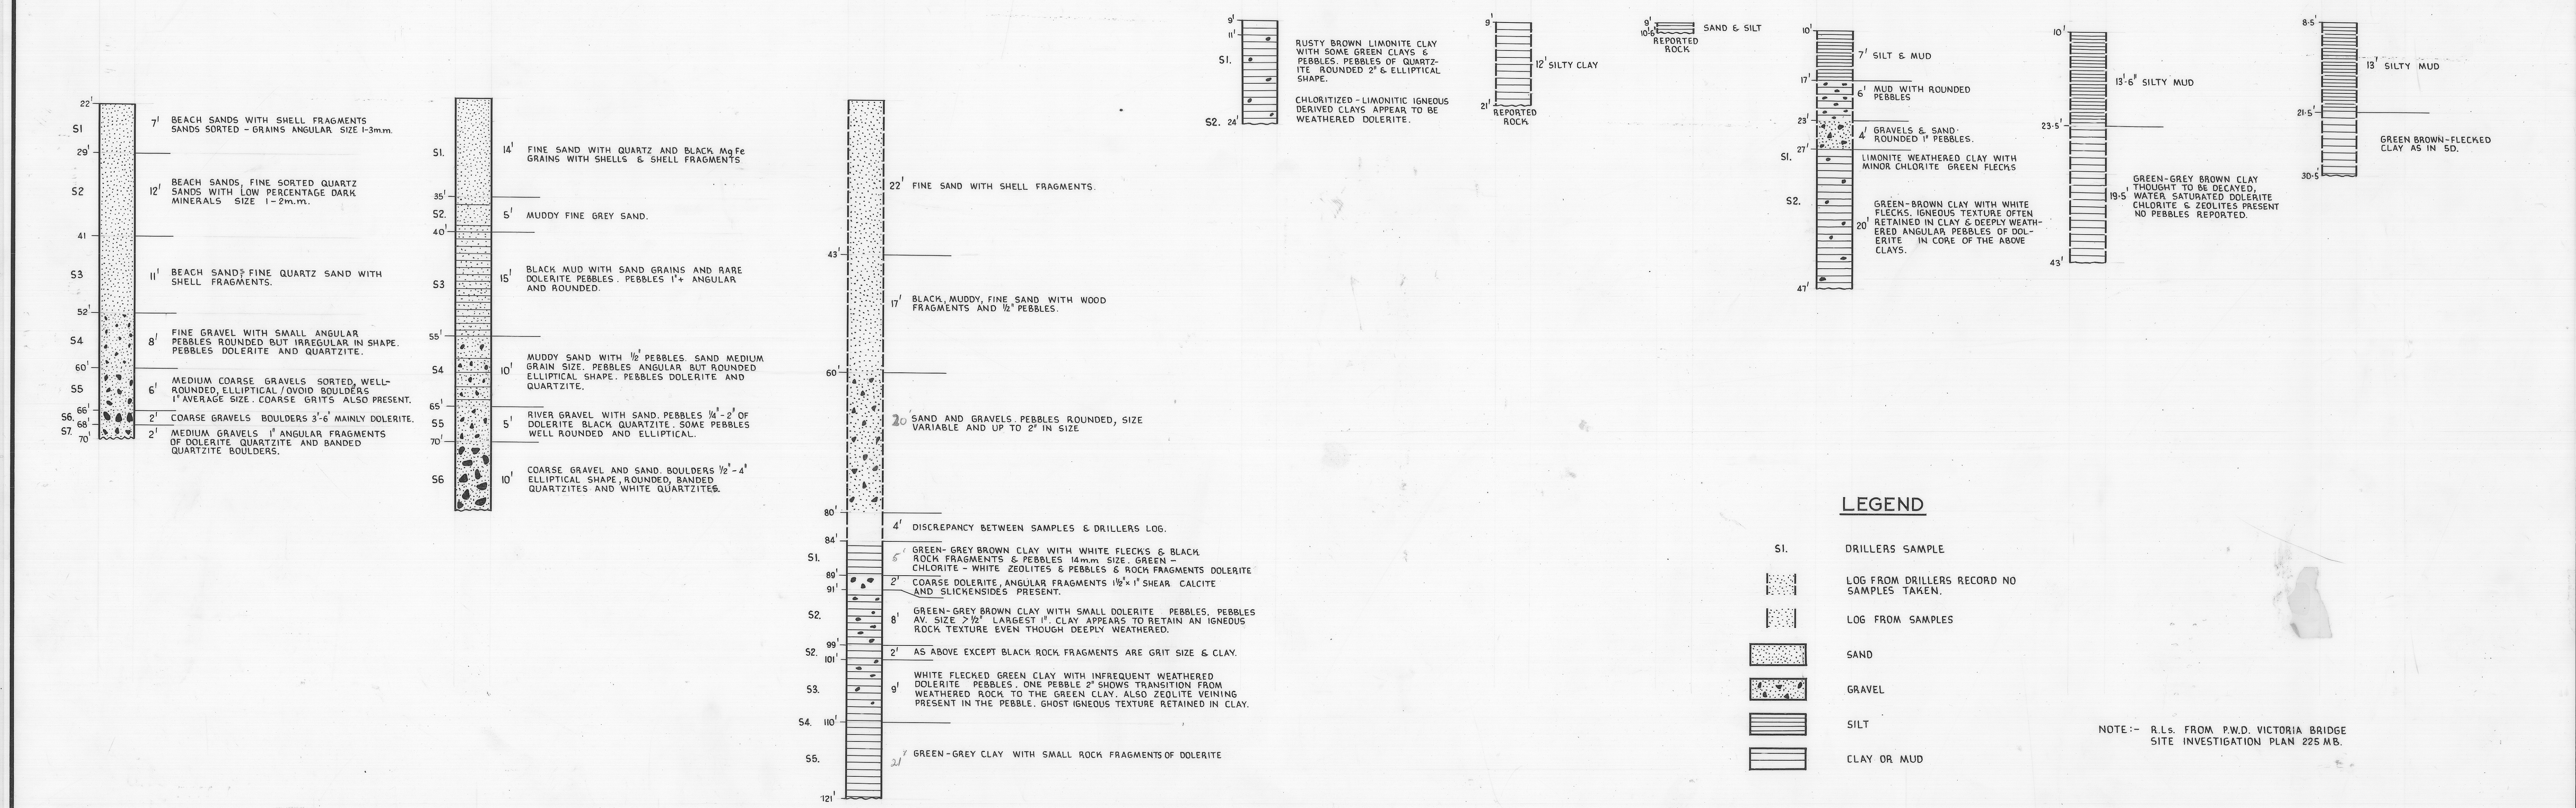

P.W.D. 5F M.D. N°22 R.L. -16'
 P.W.D. 5G M.D. N°23 R.L. -16'
 P.W.D. 5H M.D. N°24 R.L. -15'
 P.W.D. 5I M.D. N°25 R.L. -15'
 P.W.D. 5J M.D. N°26 R.L. -16'
 P.W.D. N°3 M.D. N°27 R.L. -24'
 P.W.D. N°3A M.D. N°28 R.L. -23'
 P.W.D. N°3B M.D. N°29 R.L. -22'
 P.W.D. N°2 M.D. N°30 R.L. -17'
 P.W.D. N°2A M.D. N°31 R.L. -26'
 P.W.D. N°1 M.D. N°32 R.L. +
 P.W.D. N°1B M.D. N°33 R.L. +
 P.W.D. N°1A M.D. N°34 R.L. +
 P.W.D. N° M.D. N°35 R.L. -16'

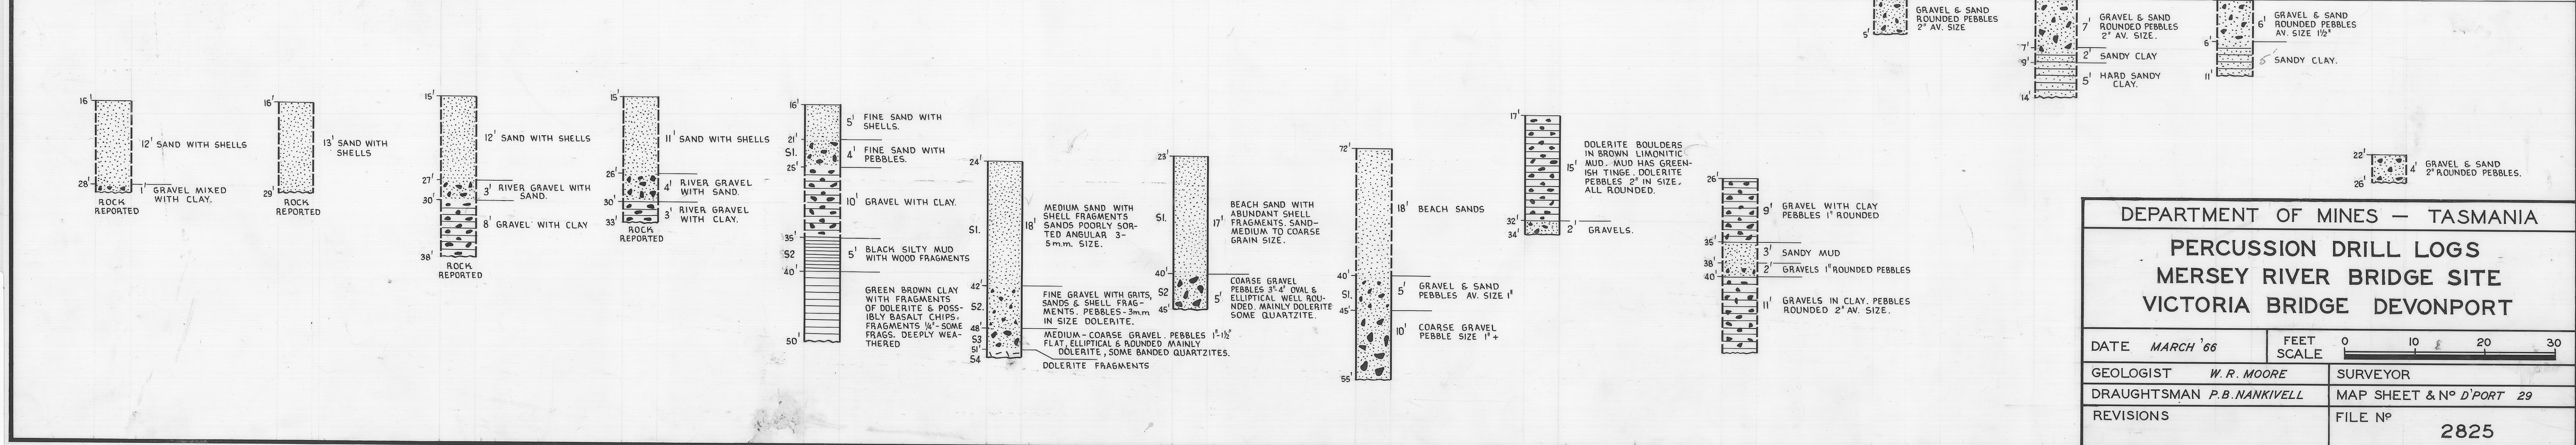

DEPARTMENT OF MINES - TASMANIA

PERCUSSION DRILL LOGS
 MERSEY RIVER BRIDGE SITE
 VICTORIA BRIDGE DEVONPORT

DATE MARCH '66

FEET SCALE 0 10 20 30

GEOLOGIST W. R. MOORE SURVEYOR

DRAUGHTSMAN P. B. NANKIVELL MAP SHEET & N° D'PORT 29

REVISIONS FILE N° 2825

5 cm