296

361

R.W.S.C.
Nº 15261

MOUNT PARIS TIN MINES LTD

CONTOUR PLAN
OF
MORNING STAR DAM SITE

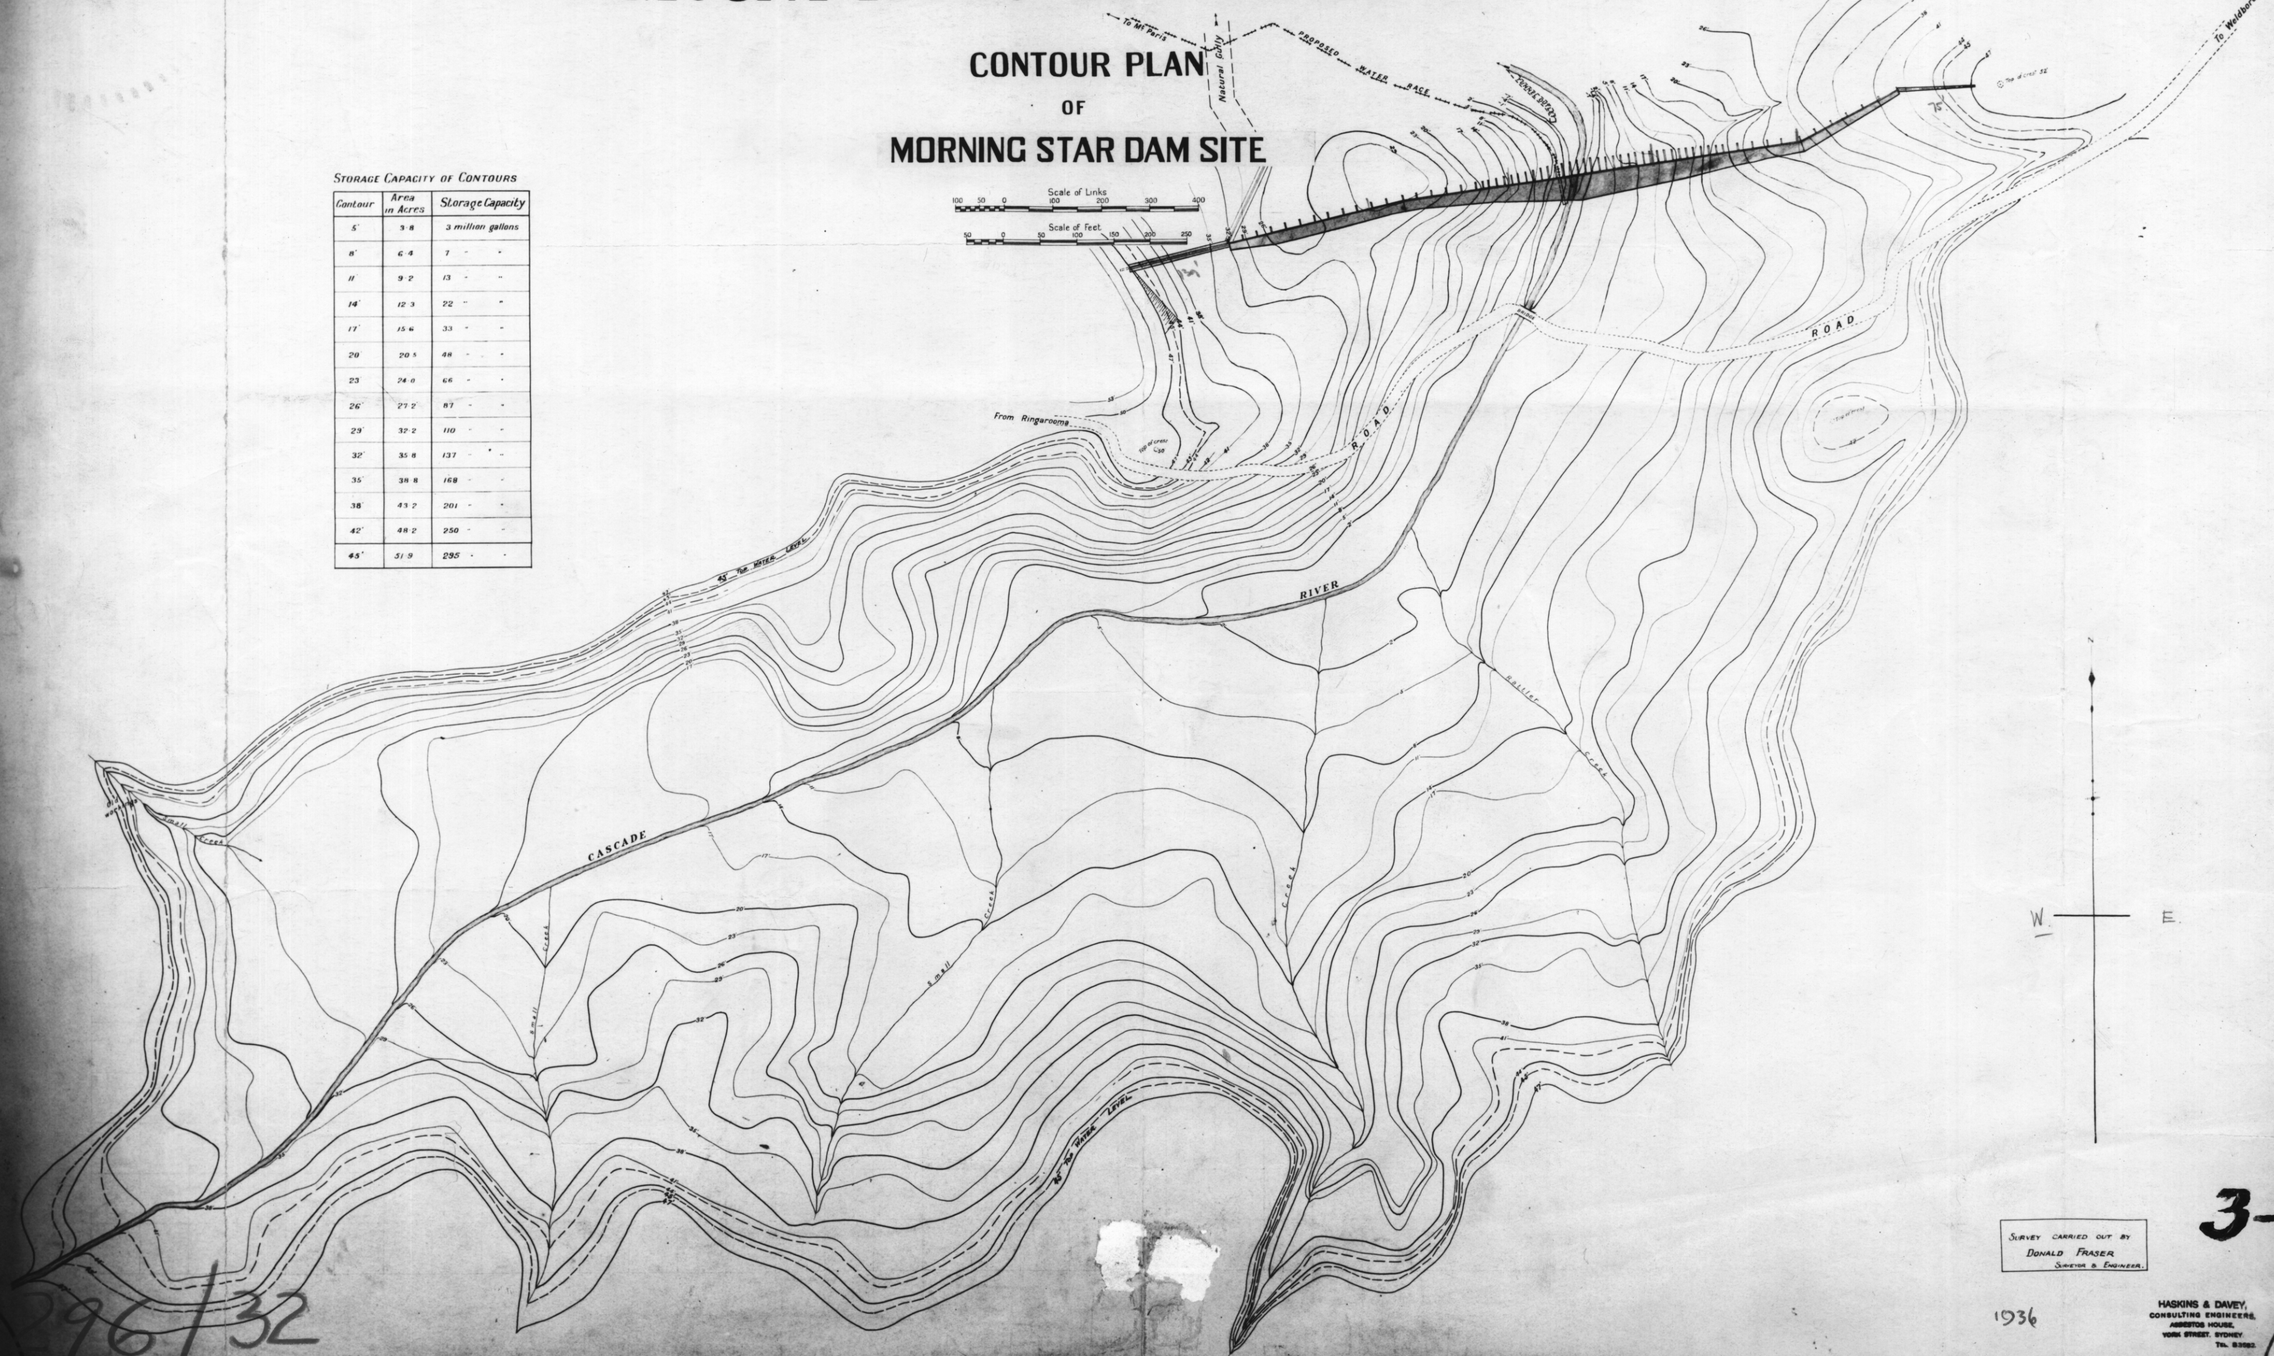

STORAGE CAPACITY OF CONTOURS

Contour	Area in Acres	Storage Capacity
		3 million gallons
5'	3·8	7 " "
8'	6·4	13 " "
11'	9·2	22 " "
14'	12·3	33 " "
17'	15·6	48 " "
20	20·5	66 " "
23	24·0	87 " "
26'	27·2	110 " "
29'	32·2	137 " "
32'	35·8	168 " "
35'	38·8	201 " "
38'	43·2	250 " "
42'	48·2	295 " "
45'	51·9	

SURVEY CARRIED OUT BY
DONALD FRASER
SURVEYOR & ENGINEER.

3-1

1936

HASKINS & DAVEY,
CONSULTING ENGINEERS,
ASBESTOS HOUSE,
YORK STREET, SYDNEY.
Tel. B3982.

296/32