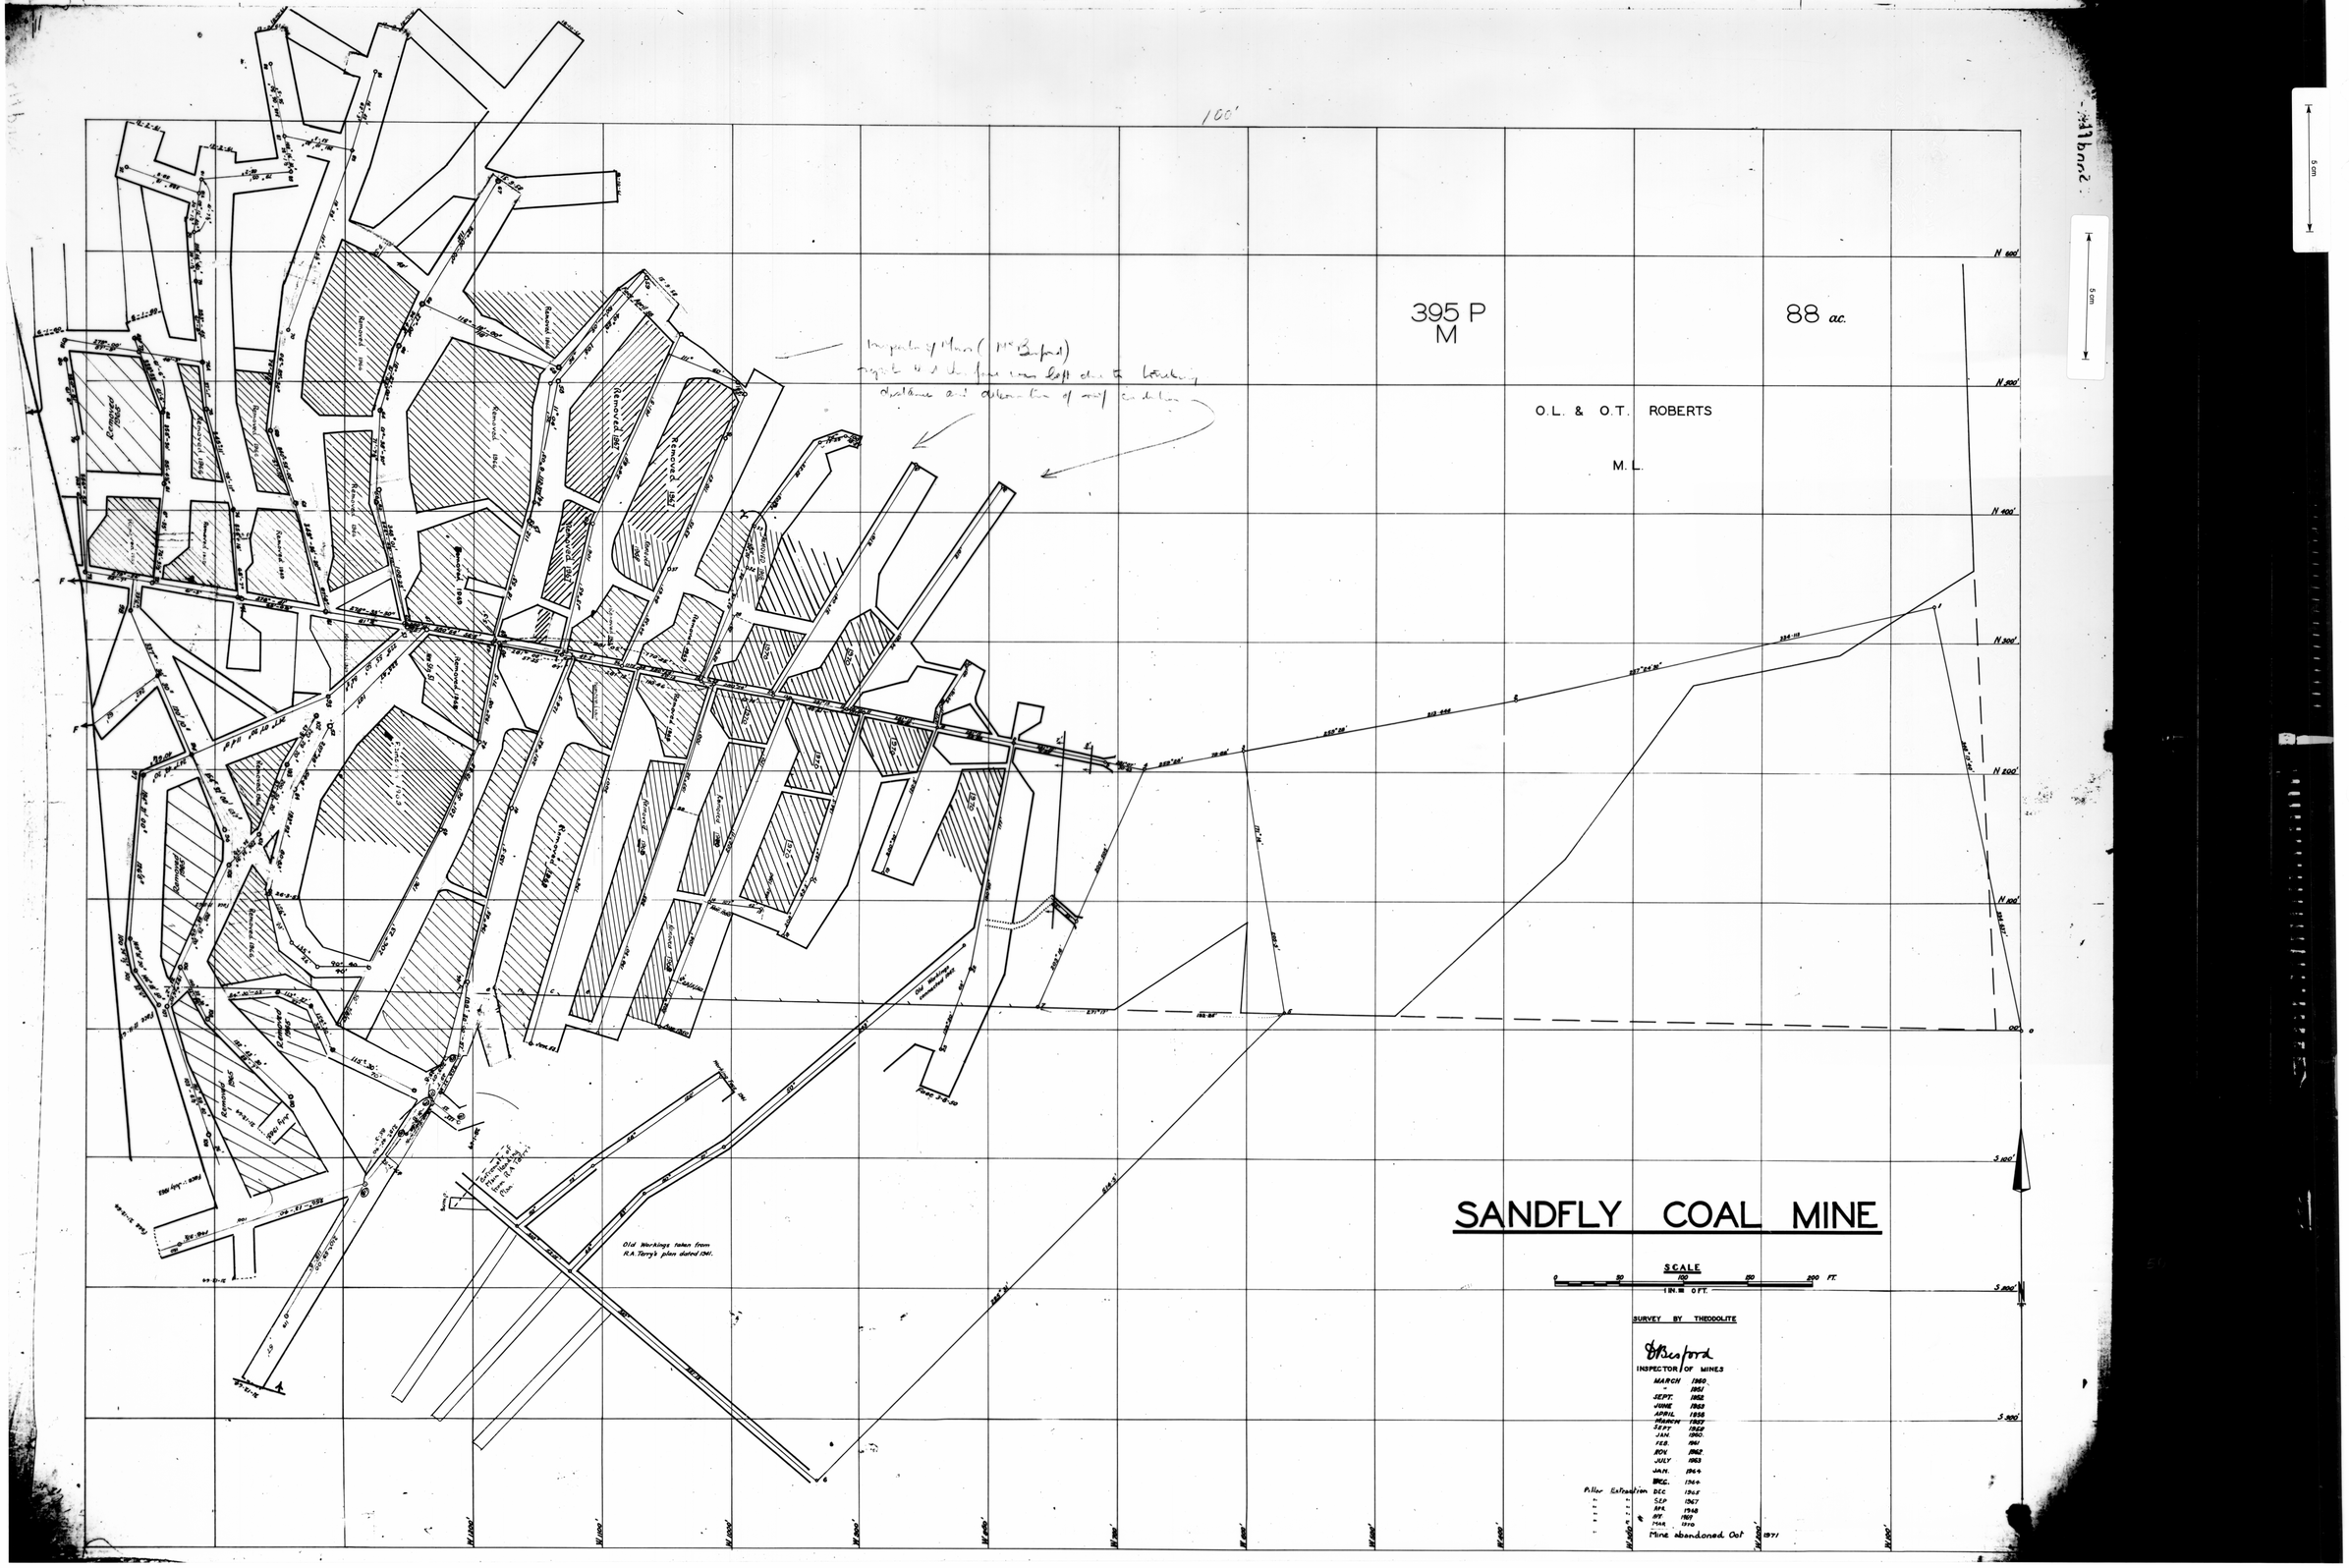
SANDFLY COAL MINE
395 P
M
88 ac.
O.L. & O.T. ROBERTS
M.L.
100'
N 600'
N 500'
N 400'
N 300'
N 200'
N 100'
0
S 100'
S 200'
S 300'
W 1000'
W 900'
W 800'
W 700'
W 600'
W 500'
W 400'
W 300'
W 200'
W 100'
Old Workings taken from R.A. Terry's plan dated 1941.
SCALE
0 50 100 150 200 FT.
1 IN. = 0 FT.
SURVEY BY THEODOLITE
INSPECTOR OF MINES
MARCH 1949
" 1951
SEPT. 1952
JUNE 1953
APRIL 1956
MARCH 1957
SEPT 1958
JAN. 1960
FEB. 1961
NOV. 1962
JULY 1963
JAN. 1964
DEC. 1964
Pillar Extraction DEC. 1965
" " SEP. 1967
" " APR. 1968
" " SEP. 1969
" " MAR. 1970
Mine abandoned Oct 1971

3666

712