563P

204

THE EMU BAY RAILWAY COMPANY LIMITED

TASMANIA

SHEET No 28

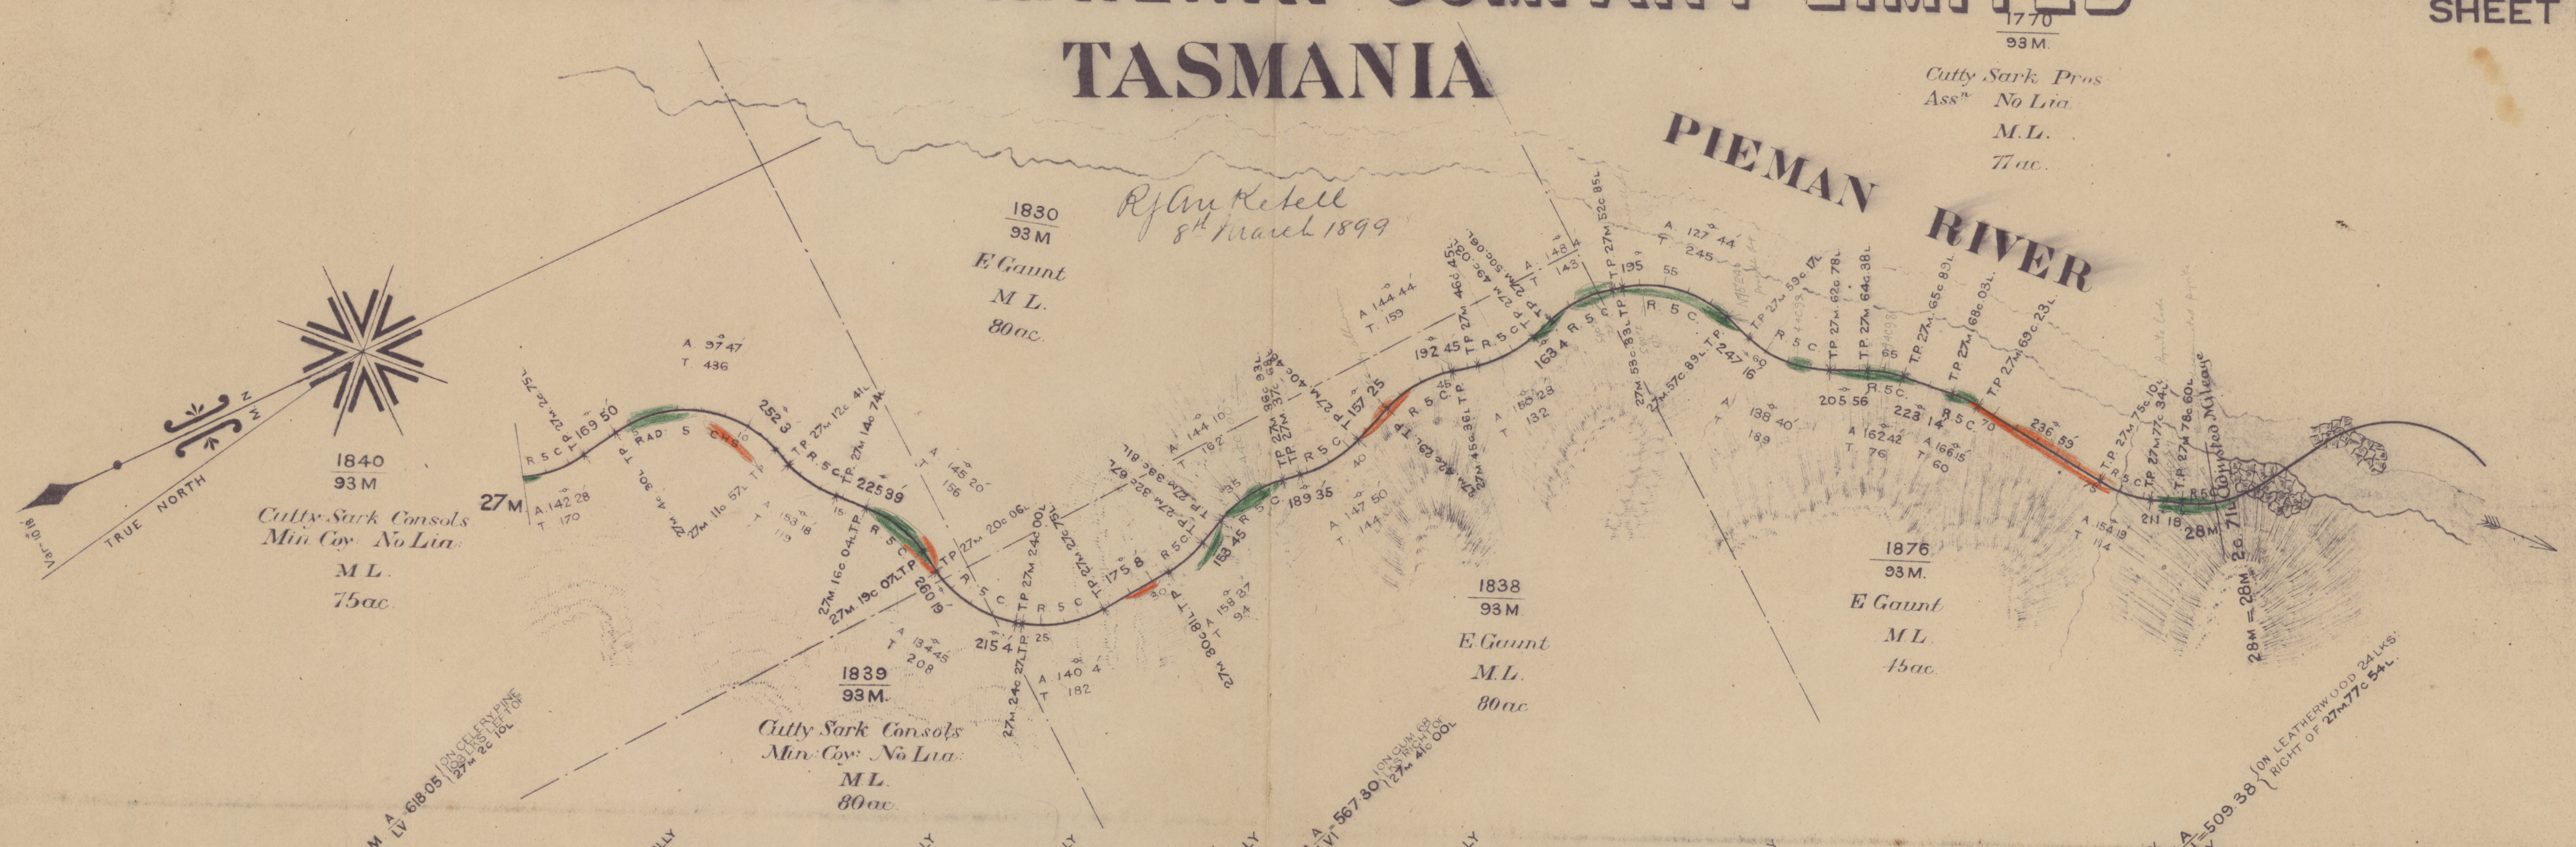
PIEMAN RIVER
1770 / 93M. Cutty Sark Pros Assn No Lia M.L. 77ac.
1830 / 93M E Gaunt M.L. 80ac.
1840 / 93M Cutty Sark Consols Min Coy No Lia M.L. 75ac.
1839 / 93M. Cutty Sark Consols Min Coy No Lia M.L. 80ac.
1838 / 93M E Gaunt M.L. 80ac
1876 / 93M. E Gaunt M.L. 45ac.
TRUE NORTH
Var 10°18'
M N
27M
28M
28M = 28M 2c 71L
Adjusted Mileage
R.5 C. T.P. 169 50
RAD. 5 CHS.
252 3
225 39
260 19
215 4
175 8
153 45
189 35
157 25
192 45
163 4
195
247 16
205 56
223 14
236 59
211 18
A. 142 28 T. 170
A. 97 47 T. 436
A. 153 18 T. 119
A. 145 20 T. 156
A. 134 45 T. 208
A. 140 4 T. 182
A. 158 87 T. 94
A. 144 10 T. 162
A. 147 50 T. 144
A. 144 44 T. 159
A. 150 28 T. 132
A. 148 4 T. 143
A. 127 44 T. 245
A. 138 40 T. 189
A 162 42 T. 76
A 166 15 T. 60
A. 154 19 T. 114
T.P. 27M 2c 75L
27M 4c 30L T.P.
27M 11c 57L T.P.
T.P. 27M 12c 41L
T.P. 27M 14c 74L
27M 16c 04L T.P.
27M 19c 07L T.P.
T.P. 27M 20c 06L
T.P. 27M 24c 00L
27M 24c 27L T.P.
T.P. 27M 27c 75L
T.P. 27M 32c 67L
T.P. 27M 33c 81L
27M 30c 81L T.P.
T.P. 27M 36c 93L
T.P. 27M 37c 69L
T.P. 27M 40c 48L
27M 42c 29L T.P.
27M 45c 36L T.P.
T.P. 27M 46c 45L
T.P. 27M 49c 03L
T.P. 27M 50c 06L
T.P. 27M 52c 85L
27M 53c 83L T.P.
27M 57c 89L T.P.
T.P. 27M 59c 17L
T.P. 27M 62c 78L
T.P. 27M 64c 38L
T.P. 27M 65c 89L
T.P. 27M 68c 03L
T.P. 27M 69c 23L
T.P. 27M 75c 10L
T.P. 27M 77c 34L
T.P. 27M 78c 60L
B.M. A/LV =618.05 {ON CELERY PINE 103 LKS LEFT OF 27M 2C 10L
B.M. A/LVI =567.30 {ON CUM 68 LKS RIGHT OF 27M 41c 00L
B.M. A/I =509.38 {ON LEATHERWOOD 24 LKS RIGHT OF 27M 77c 54L

RJ ArnKetell
8th March 1899

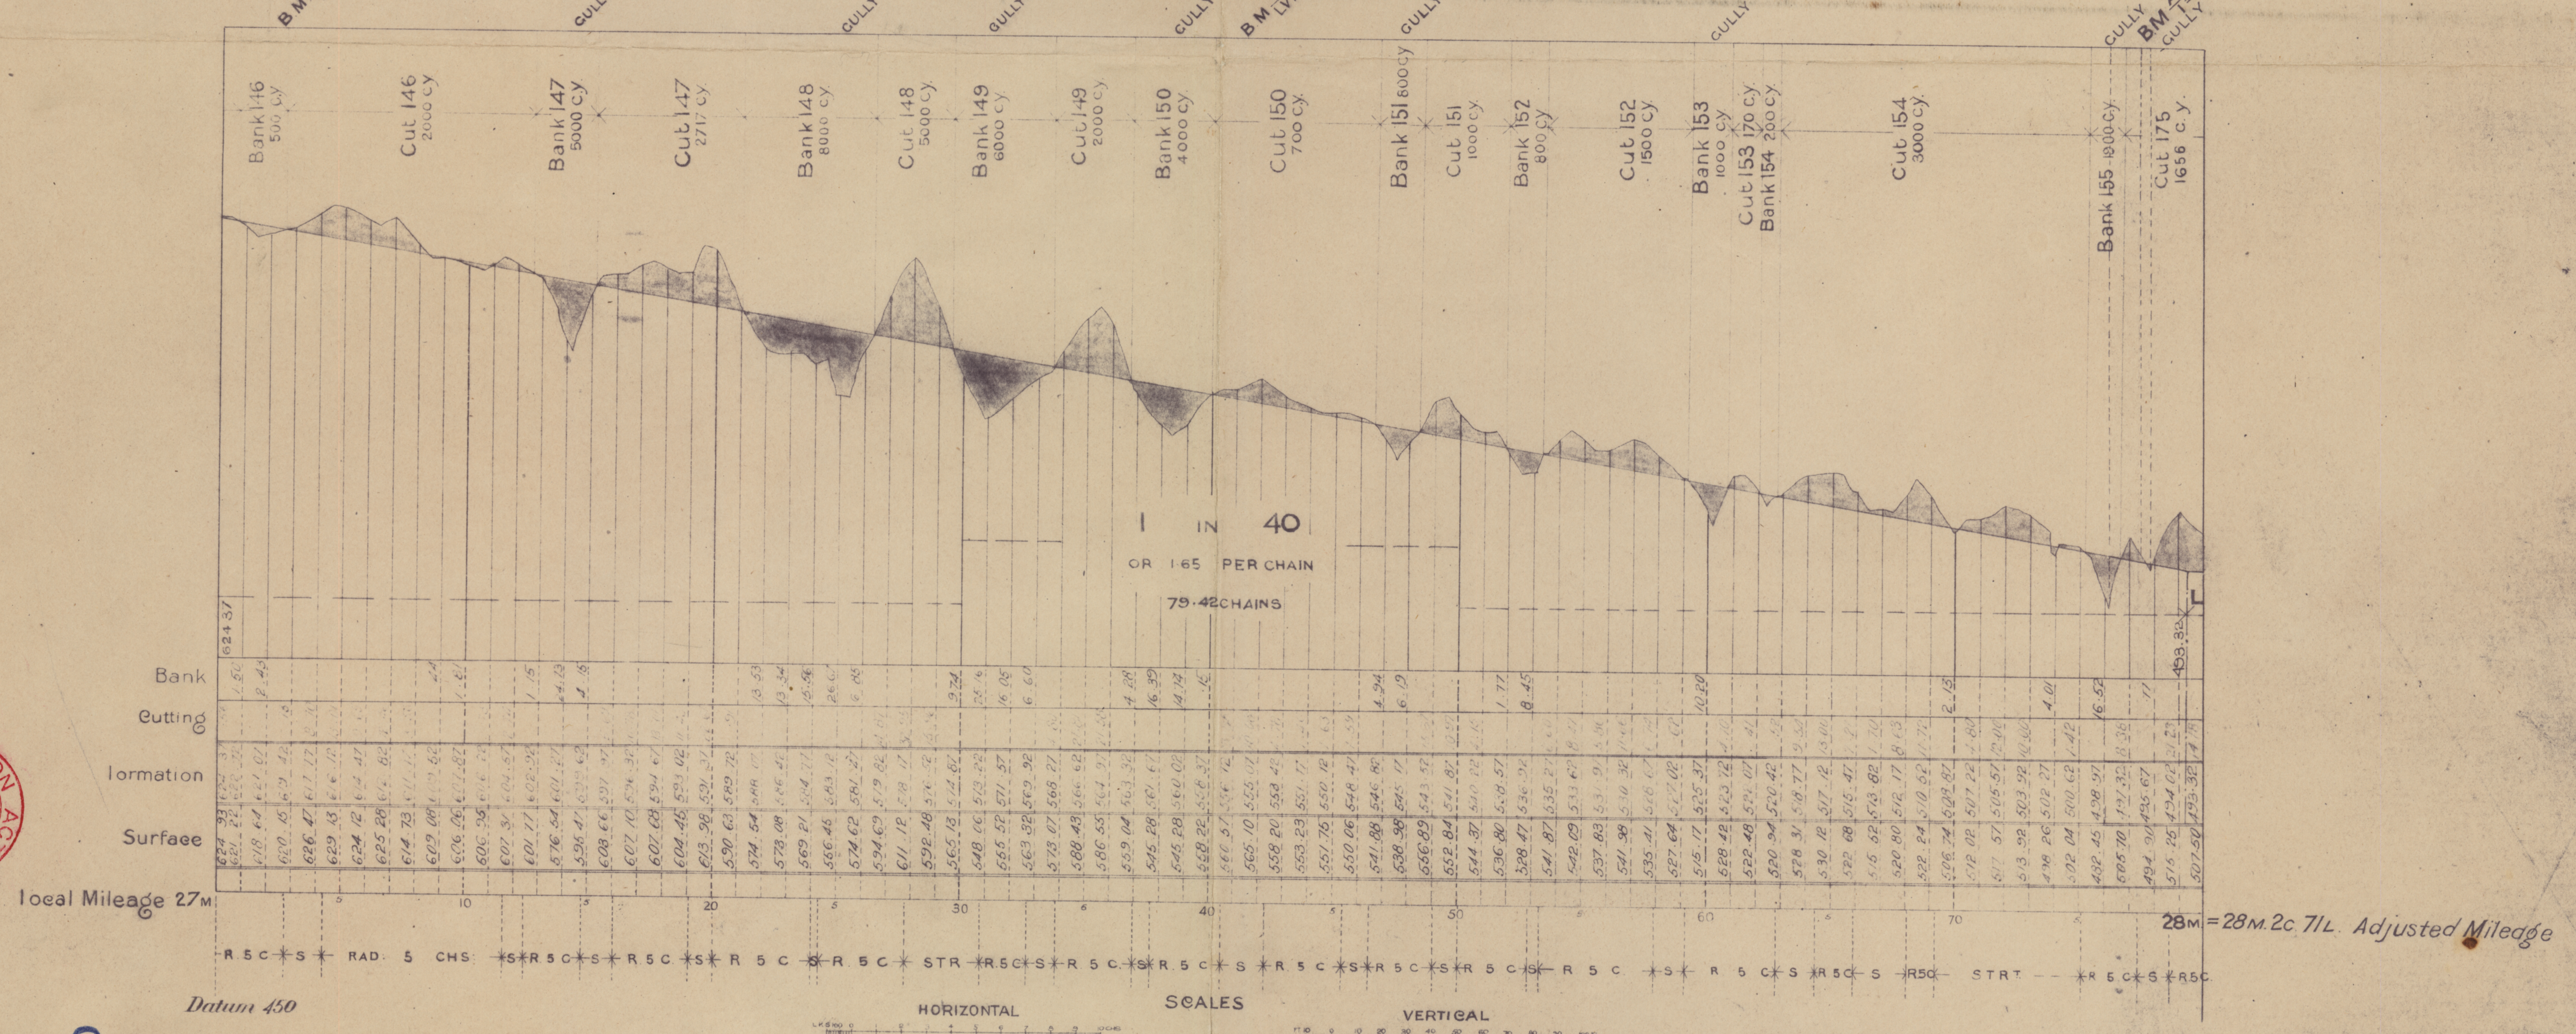
GULLY
Bank 146 500 c.y.
Cut 146 2000 c.y.
Bank 147 5000 c.y.
Cut 147 2717 c.y.
Bank 148 8000 c.y.
Cut 148 5000 c.y.
Bank 149 6000 c.y.
Cut 149 2000 c.y.
Bank 150 4000 c.y.
Cut 150 700 c.y.
Bank 151 800 c.y.
Cut 151 1000 c.y.
Bank 152 800 c.y.
Cut 152 1500 c.y.
Bank 153 1000 c.y.
Cut 153 170 c.y.
Bank 154 200 c.y.
Cut 154 3000 c.y.
Bank 155 1900 c.y.
Cut 175 1656 c.y.
1 IN 40
OR 1·65 PER CHAIN
79·42 CHAINS
624 37
493.32
Bank
Cutting
Formation
Surface
local Mileage 27M
5
10
20
30
40
50
60
70
28M = 28M. 2c 71L. Adjusted Mileage
R.5 C S RAD. 5 CHS. S R.5 C S R.5 C. S R 5 C S R.5 C STR R.5 C S R.5 C. S R.5 C S R.5 C S R 5 C S R 5 C S R 5 C S R 5 C S R5C S R5C STRT R 5 C S R5C
Datum 450
SCALES
HORIZONTAL
VERTICAL

SURVEY CO-ORDINATION ACT
REGISTERED PLAN NUMBER 283
DATE REGISTERED
CLASS SYMBOL
TASMANIA 1944

563P/144