1977

S. 94. B.

6384

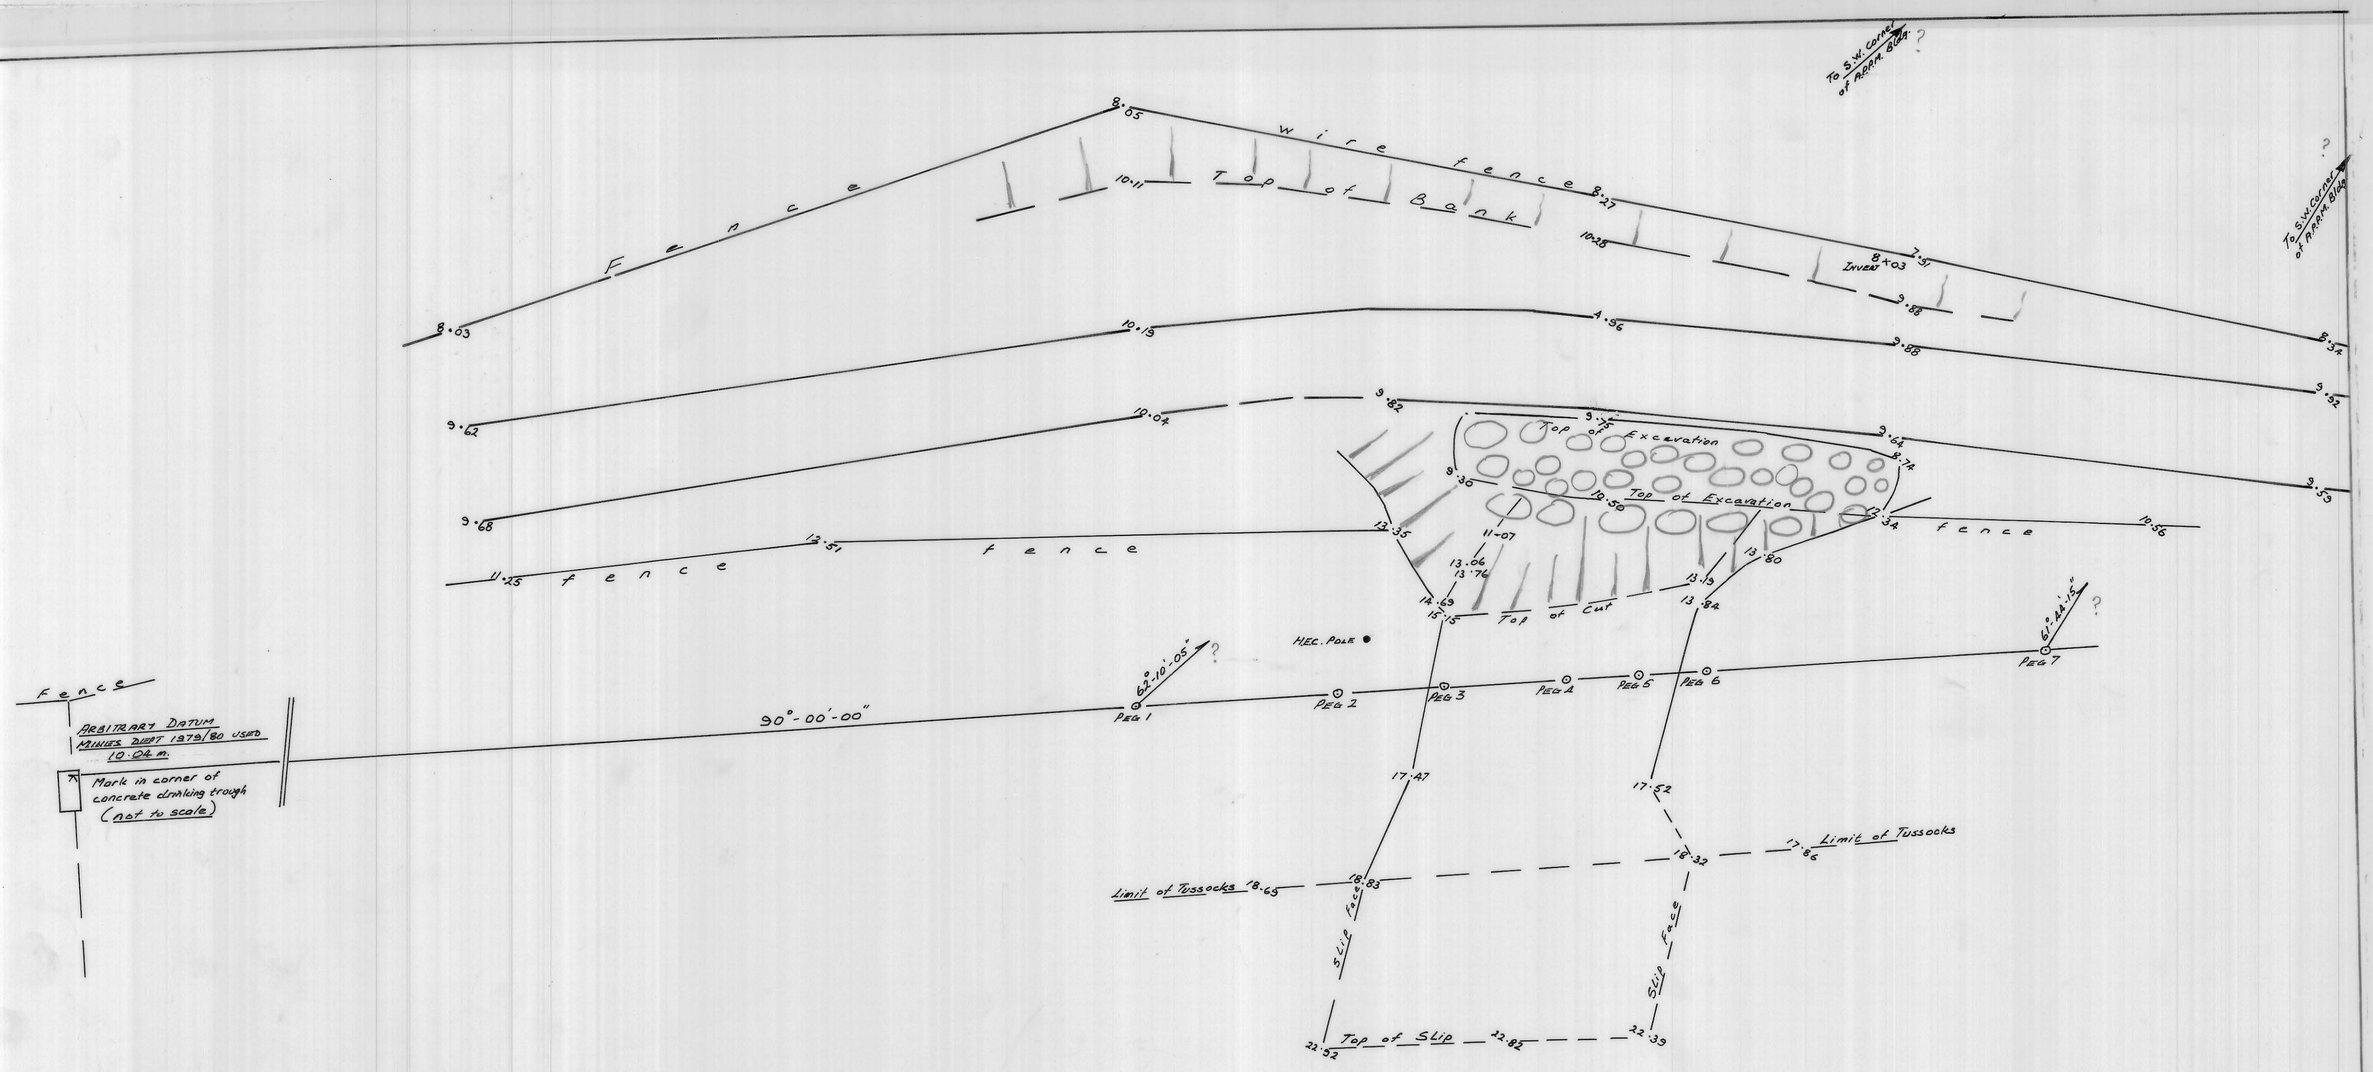

Fence

ARBITRARY DATUM
MINUS DIST 1978/80 USED
10.04 m.

Mark in corner of concrete drinking trough (not to scale)

	HORIZONTAL DISPLACEMENT IN RELATION TO DATUM LINE (mm)					
	19-10-77	20-10-77	21-10-77	24-10-77	26-10-77	4-11-77
Peg 1	Pegs placed on datum line	—	—	—	—	—
2		—	—	—	—	—
3		215	290	330	320	330
4		380	510	575	550	565
5		400	540	540	570	585
6		—	—	—	—	—
7		—	—	—	—	—

	VERTICAL POSITION	
1	15.265	15.265
2	15.770	15.770
3	15.830	15.814
4	14.548	14.533
5	14.706	14.693
6	15.081	15.079
7	14.168	14.167

Field Book H2 Level Book 203

MUNICIPALITY OF DEVONPORT

BOVILL'S PROPERTY - PORT SORELL ROAD

Scale 1 : 250

Drg No. 948

Date 1977

5 cm

6384