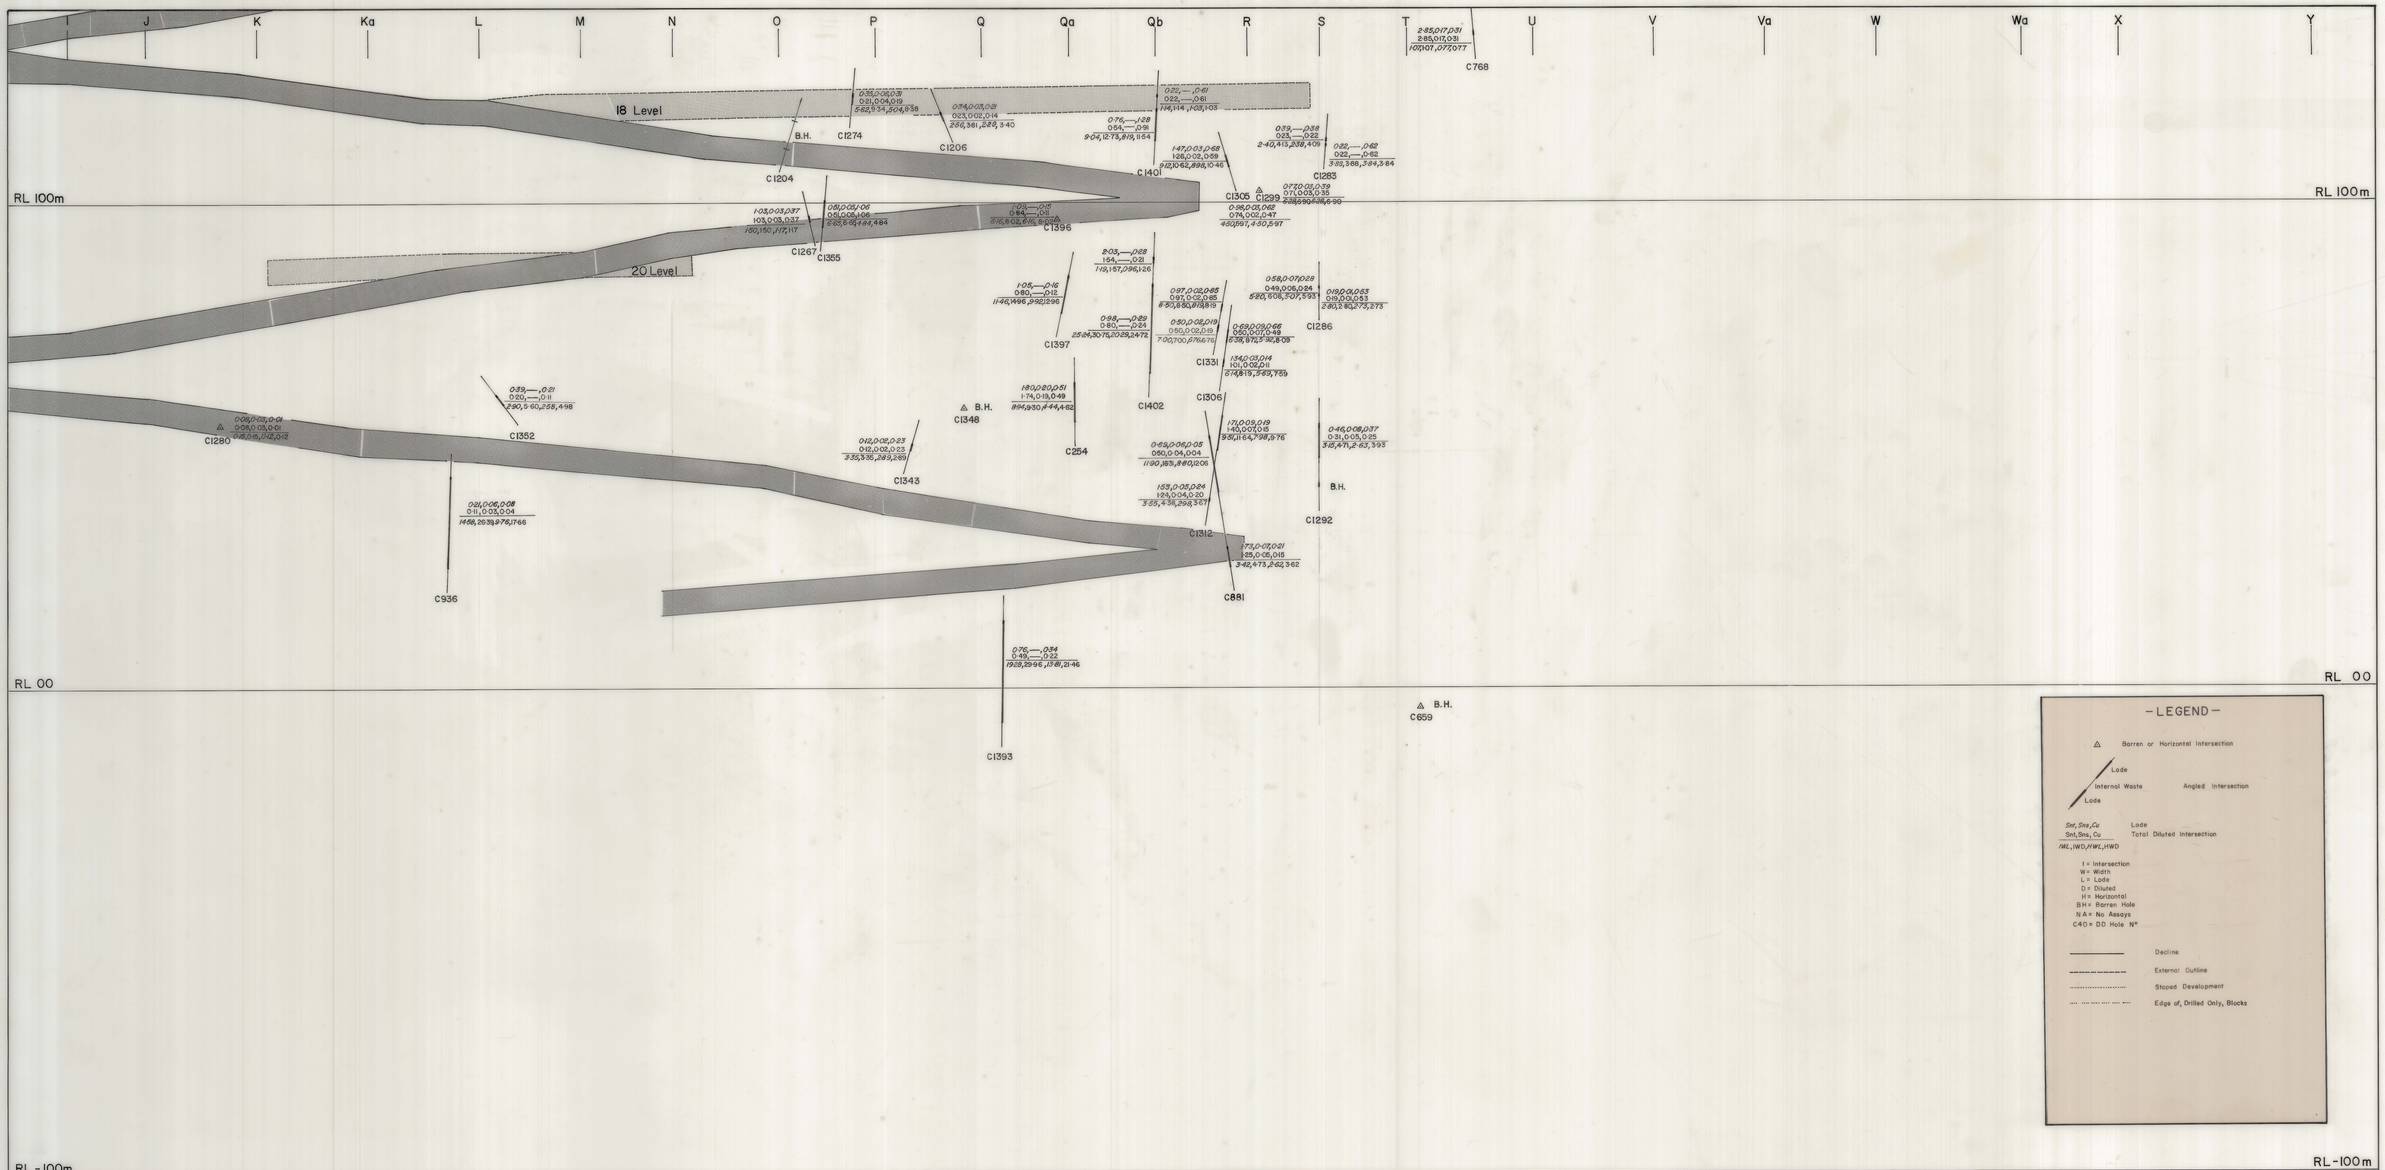

— LEGEND —

- △ Barren or Horizontal Intersection
- Lode / Internal Waste / Lode — Angled Intersection
- Snt, Sns, Cu / Snt, Sns, Cu — Lode / Total Diluted Intersection
- IWL, IWD / IWL, IWD
- I = Intersection
- W = Width
- L = Lode
- D = Diluted
- H = Horizontal
- BH = Barren Hole
- NA = No Assays
- C40 = DD Hole N°
- Decline
- External Outline
- Stoped Development
- Edge of, Drilled Only, Blocks

REFERENCES	APPROVED	DATE	SIG.	REVISION	DATE	SIG.	APP'D	REVISION	DATE	SIG.	APP'D
	MINE SUPT.										
	MINE PROJ. SUPT.										
	MINE CAPT.										
5 cm	SEN. MINING ENG.										
	SEN. MINE GEOL.										

CLEVELAND TIN LTD

LONGITUDINAL PROJECTION

HENRY & KHAKI LENS

DRAWING N°

DRAWN RJR | TRACED | SCALE 1:500 | SHEET D

0216_612